

LEGENDA

	KATASTRÁLNA HRANICA
	HRANICA ZASTAVANÉHO ÚZEMIA OBCE
	ZASTAVANÉ ÚZEMIE OBCE
	OZNAČENIE ÚZEMNO - PRIESTOROVÉHO CELKU
	HRANICA ÚZEMNO - PRIESTOROVÉHO CELKU
	OCHRANNÉ PÁSMO CESTY III. TRIEDY
	OCHRANNÉ (ETICKÉ) PÁSMO KOSTOLA
	OCHRANNÉ PÁSMO VŠETKÝCH DRUHOV
	PÁMO HYGIENICKEJ OCHRANY CHOVU
	OCHRANNÉ PÁSMO VODNÉHO TOKU
	OCHRANNÉ PÁSMO LESA 50m
	CESTA III. TRIEDY III/1520, III/1507
	CESTA ÚČELOVÁ SPEVNEŇ
	CESTA ÚČELOVÁ NESPEVNEŇ
	OSTATNÁ CYKLOTURISTICKÁ TRASA (zdroj: ÚPN VÚC NSK)
	LOKÁLNA CYKLOTRASA
	ÚZEMIE ZAŤAŽENÉ HLUKOM A VIBRÁCIAMI
	MOST
	AUTOBUSOVÁ ZASTÁVKA / DOCHÁDKOVÁ VZDIALENOSŤ PRE AUTOBUSOVÚ DOPRAVU
	HRANICA REKREAČNÉHO ÚZEMNÉHO CELKU
	PLOCHY A OBJEKTY S FUNKCIOU REKREÁCIE - REKREAČNÉ BYVANIE
	ZBERNÝ DVOR
	ORNÁ PÔDA
	NELESNÁ DREVINOVÁ VEGETÁCIA
	SPRIEVODNÁ ZELEŇ
	TRVALÝ TRÁVNÝ PORAST (LÚKY, PASIENKY)
	VINICE
	VYHRADENÁ ZELEŇ - POHREBISKO
	LESY HOSPODÁRSKE
	SADY, ZÁHRADY, VINICE (JEŠTŤUJÚCE, ZANIKNUTÉ)
	STROMORADIE / ALEJ
	VODNÁ PLOCHA / VODNÝ TOK
	PODMÁČANÉ PLOCHY
	DROBNÝ VODNÝ TOK OBČASNÝ
	DRENÁŽE
	OCHRANNÉ PÁSMO VODNÉHO ZDROJA PÁSMO HYGIENICKEJ OCHRANY II. STUPŇA
	ZÁSOBNÉ VODOVODNÉ POTRUBIE
	VÝTLAČNÉ VODOVODNÉ POTRUBIE
	PRÍVOD VODY Z PRAMEŇA
	VÝTLAČNÉ KANALIZAČNÉ POTRUBIE LUBÁ - BELÁ
	22 kV ELEKTRICKÉ VZDUŠNÉ VEDENIE
	22 kV ELEKTRICKÉ VZDUŠNÉ VEDENIE NA ZRUŠENIE
	22 kV ELEKTRICKÉ KÁBLOVÉ VEDENIE
	TRAFOSTANICA STOŽIAROVÁ
	TRAFOSTANICA STOŽIAROVÁ NA ZRUŠENIE
	TRAFOSTANICA KIOSKOVÁ
	TRAFOSTANICA REKONŠTRUOVANÁ NA KIOSK
	REGULAČNÁ STANICA PLYNU
	STL PLYNOVOD
	BEZPEČNOSTNÉ PÁSMO RS A STL PLYNOVODU
	VTL PLYNOVODY
	BEZPEČNOSTNÉ PÁSMO STL PLYNOVODU

VEREJNOPROSPEŠNÉ STAVBY - návrh

a c VEREJNOPROSPEŠNÁ STAVBA - OZNAČENIE VPS V OBLASTI DOPRAVY (a - CESTY, c - CYKLOTRASY)

ž VEREJNOPROSPEŠNÁ STAVBA - OZNAČENIE VPS V OBLASTI OCHRANY ŽIVOTNÉHO PROSTREDIA (ž - stromoradie, aleje, ttp, ndv)

OBJEDNÁVATEL: OBEC LUBÁ, OKRES NOVÉ ZÁMKY

SPRACOVATEL: NEUTRA - ARCHITEKTONICKÝ ATELIÉR, FARŠÁK 1, 949 01 NITRA

ZODP. PROJEKTANT: ING. ARCH. PETER MIZIA

KATASTRÁLNE ÚZEMIE: LUBÁ

PROJEKTANT: ING. LUCIA ČERNÁ

MIERKA: 1 : 10 000

FORMÁT: 6 A4

DÁTUM: 11 / 2025

2


NÁZOV VÝKRESU: KOMPLEXNÝ VÝKRES PRIESTOROVÉHO ÚSPORIADANIA A FUNKČNÉHO VYUŽÍVANIA ÚZEMIA S VYZNAČENOU ZÁVÄZNOU ČASŤOU RIEŠENIA k.ú. LUBÁ

ÚZEMNÝ PLÁN OBCE LUBÁ

- N Á V R H -

ARCHITEKTONICKÝ ATELIÉR

neutra

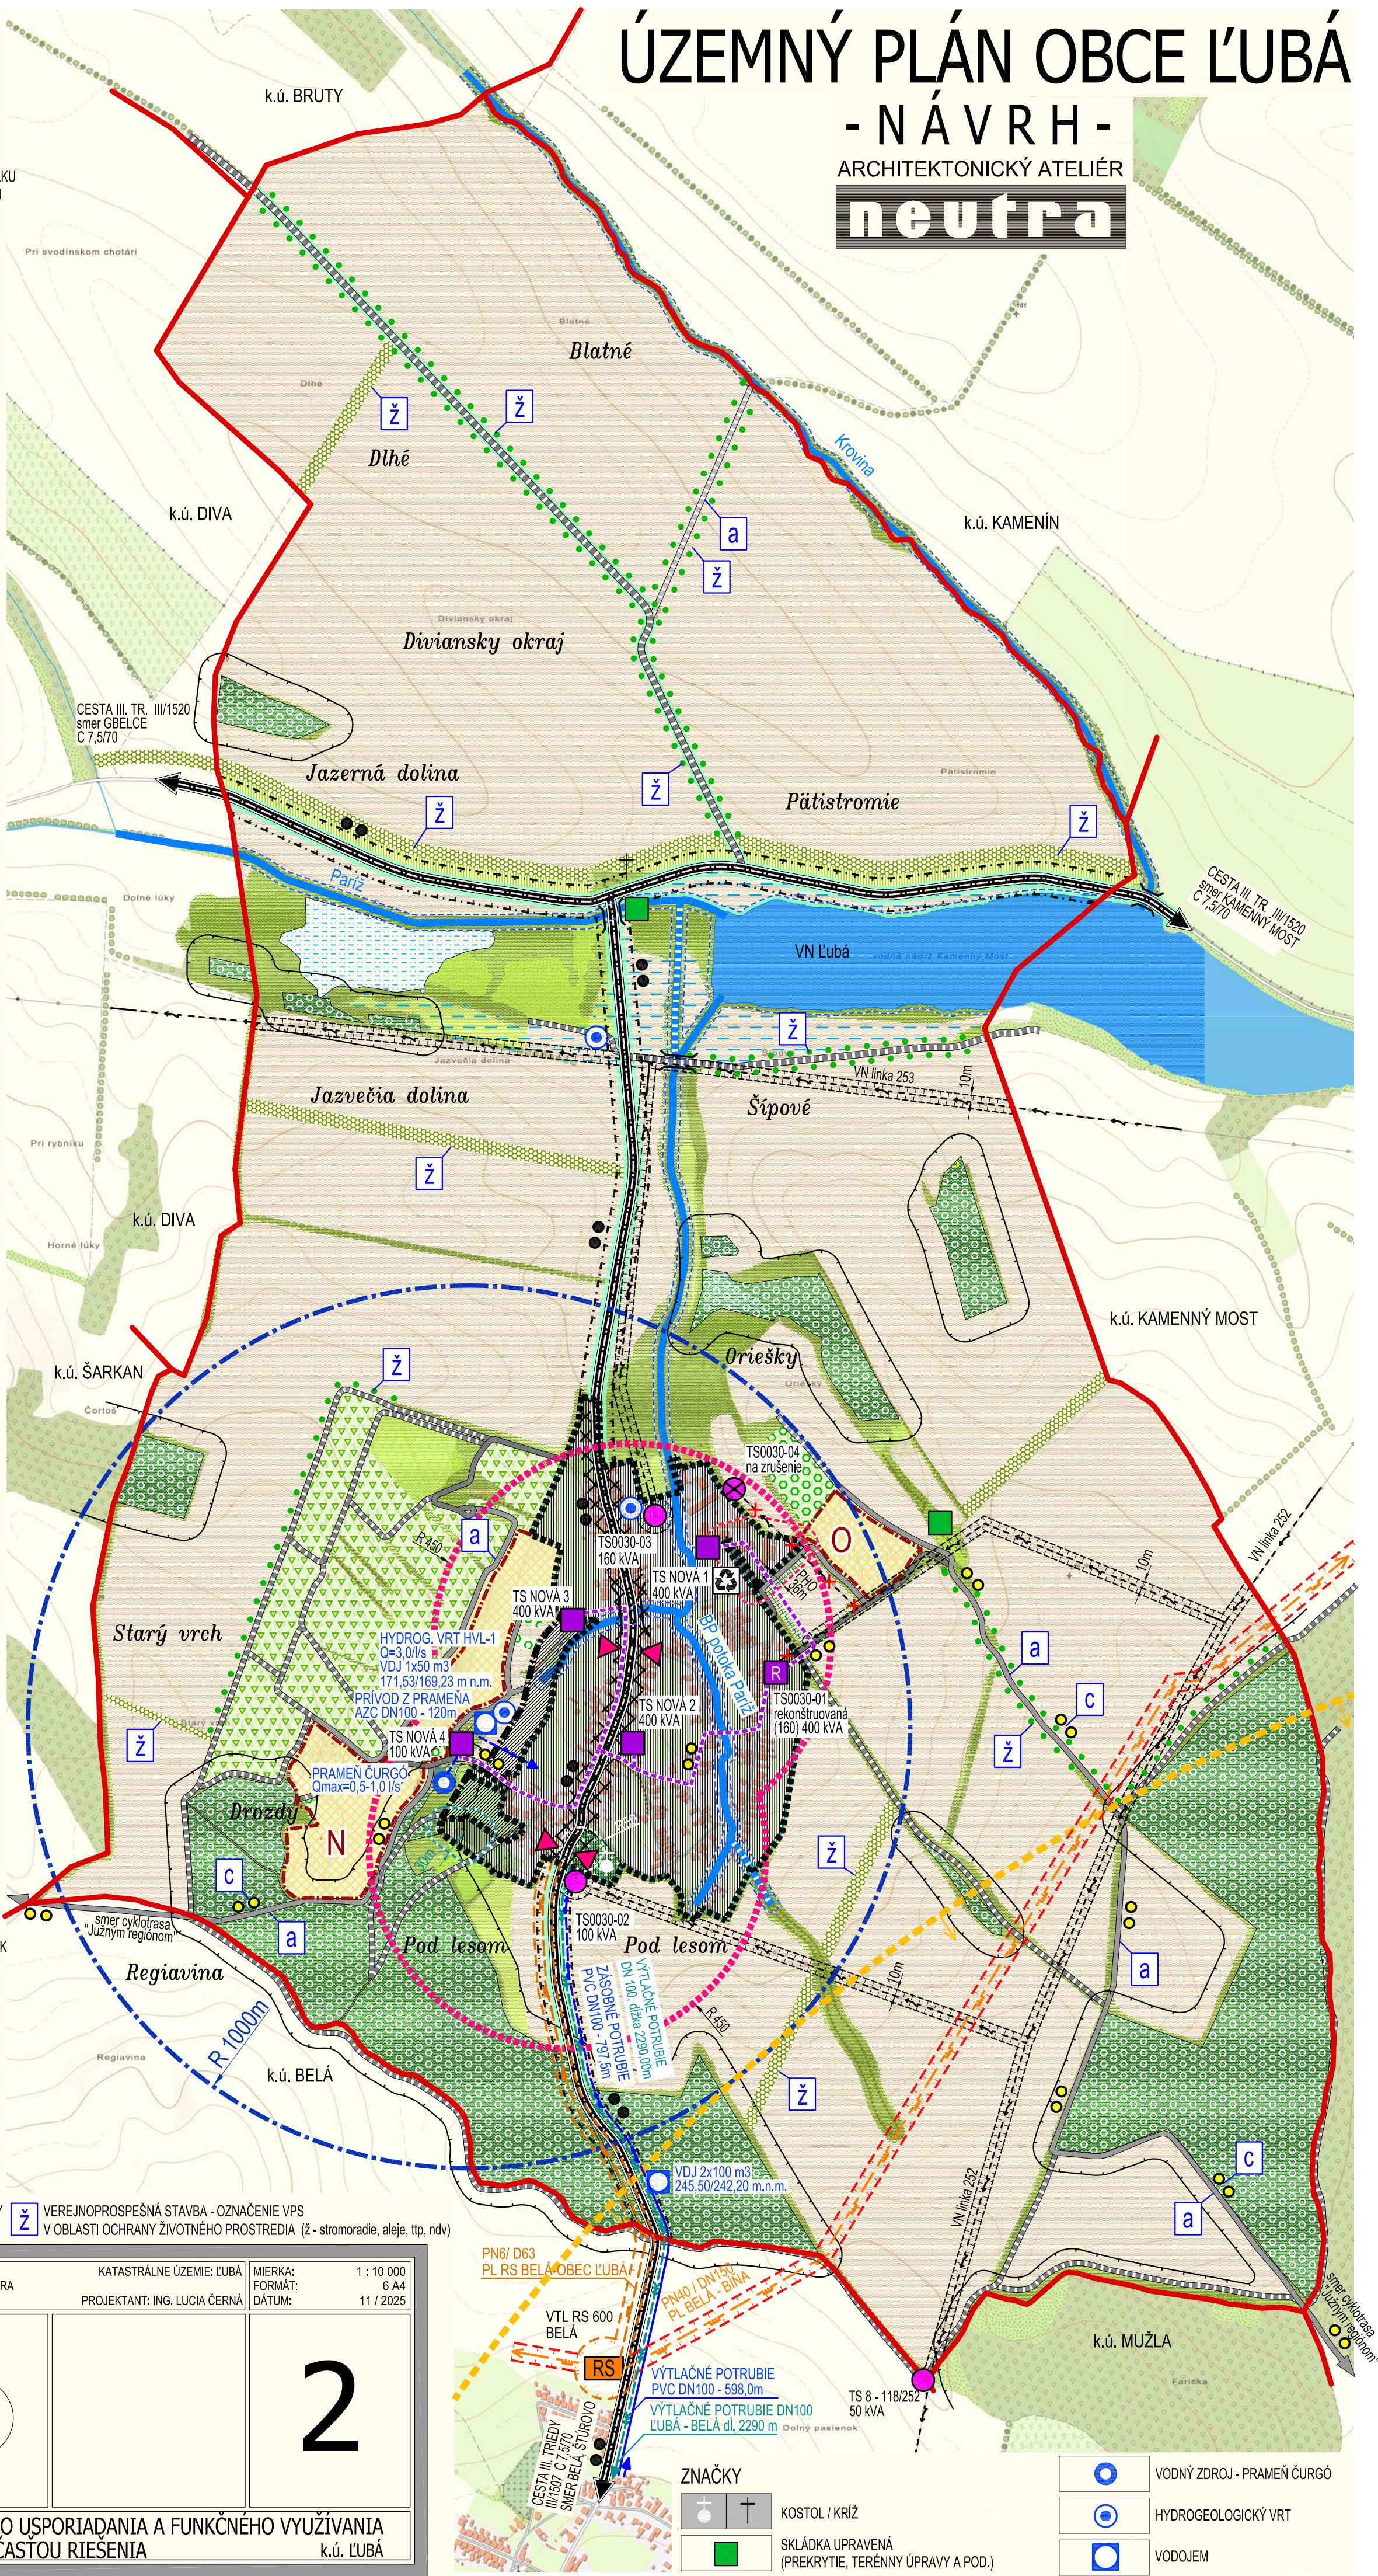

ZNAČKY

	KOSTOL / KRÍŽ
	SKLÁDKA UPRAVENÁ (PREKRYTIE, TERÉNNY ÚPRAVY A POD.)

	VODNÝ ZDROJ - PRAMEŇ ČURGÓ
	HYDROGEOLOGICKÝ VRT
	VODOJEM