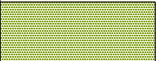
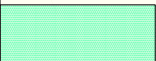
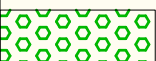
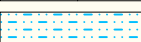
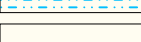
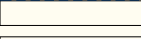


LEGENDA	STAV	NÁVRH
		KATASTRÁLNA HRANICA
		HRANICA ZASTAVANÉHO ÚZEMIA OBCE
		ZASTAVANÉ ÚZEMIE OBCE
		OZNAČENIE ÚZEMNO - PRIESTOROVÉHO CELKU
		HRANICA ÚZEMNO - PRIESTOROVÉHO CELKU
		OCHRANNÉ PÁSMO CESTY III. TRIEDY
		OCHRANNÉ (ETICKÉ) PÁSMO KOSTOLA
		OCHRANNÉ PÁSMO VŠETKÝCH DRUHOV
		PÁSNO HYGIENICKEJ OCHRANY CHOVU
		OCHRANNÉ PÁSMO VODNÉHO TOKU
		OCHRANNÉ PÁSMO LESA 50m
		CESTA III. TRIEDY III/1520, III/1507
		CESTA ÚČELOVÁ SPEVNENÁ
		CESTA ÚČELOVÁ NESPEVNENÁ
		MOST
		HRANICA REKREAČNÉHO ÚZEMNÉHO CELKU
		PLOCHY A OBJEKTY S FUNKCIOU REKREAČIE - REKREAČNÉ BYVANIE
		PRVKY ÚSES
		BIOCENTRUM REGIONÁLNEHO VÝZNAMU RBc13 - SLANISKO DIVA
		BIOKORIDOR REGIONÁLNEHO VÝZNAMU RBk2 - TRÁVNICA - VEĽKÉ LOVCE / KOLTA - SVODÍN
		BIOCENTRUM MIESTNEHO VÝZNAMU nMBc1 - POD LEŠOM, nMBc2 - ŠÍPOVÉ, nMBc3 - ČORTOŠ, nMBc4 - ORIEŠKY
		BIOKORIDOR MIESTNEHO VÝZNAMU nMBk1 - KROVINA, nMBk2 - BP potoka PARÍŽ
		INTERAKČNÉ PRVKY PLOŠNÉ IPP1 - VINICE, SADY - lokalita ORIEŠKY, IPP2 - LES - lokalita DIVIANSKY OKRAJ
		INTERAKČNÉ PRVKY LÍNOVÉ IPL1 - NDV - lokalita POD LEŠOM, IPL2 - LES - lokalita POD LEŠOM, IPL3, IPL4 - NDV - lokalita JAZVEČIA DOLINA, IPL5 - NDV - lokalita STARÝ VRCH
		INTERAKČNÉ PRVKY LÍNOVÉ - NÁVRH nIPL1 - NDV - lokalita DLHÉ, nIPL2 - NDV infiltračný pás - lokalita JAZERNÁ DOLINA, nIPL3 - NDV infiltračný pás - lokalita PÁTISTROMIE, nIPL4 - NDV - lokalita JAZVEČIA DOLINA, nIPL5 - NDV - lokalita ZA DEDINOU (smer Kamenný Most), nIPL6, nIPL7 - NDV - lokalita POD LEŠOM, nIPL8 - NDV - lokalita STARÝ VRCH
		STROMORADIE nS1 - lokalita DLHÉ, DIVIANSKY OKRAJ, nS2 - lokalita BLATNÉ, PÁTISTROMIE, nS3, nS4 - lokalita BLATNÉ, nS5, nS6 - lokalita ŠÍPOVÉ, nS7, nS8 - lokalita ZA DEDINOU, nS9 - lokalita CHROBAČÍK, nS10 - lokalita STARÝ VRCH
		GENOFONDOVÁ LOKALITA GL 16 - SLANISKO DIVA

SÚČASNÁ KRAJINNÁ ŠTRUKTÚRA	
	NELESNÁ DREVINOVÁ VEGETÁCIA
	SPRIEVODNÁ ZELEŇ
	TRVALÝ TRÁVNÝ PORAST (LÚKY, PASIENKY)
	VINICE
	VYHRADENÁ ZELEŇ - POHREBISKO
	LESY HOSPODÁRSKE
	SADY, ZÁHRADY, VINICE (JESTVUJÚCE, ZANIKNUTÉ)

OCHRANA VODNÝCH ZDROJOV	
	VODNÁ PLOCHA / VODNÝ TOK / DROBNÝ VODNÝ TOK
	PODMÁČANÉ PLOCHY
	DROBNÝ VODNÝ TOK OBČASNÝ
	OCHRANNÉ PÁSMO VODNÉHO ZDROJA
	PÁSMO HYGIENICKEJ OCHRANY II. STUPŇA
	VODNÝ ZDROJ - PRAMEŇ ČURGÓ / HYDROGEOLOGICKÝ VRT

ZNAČKY	
	KOSTOL / KRÍŽ
	SKLÁDKA UPRAVENÁ (PREKRYTIE, TERÉNNY ÚPRAVY A POD.)
	VODOJEM

OBJEDNÁVATEL: OBEC L'UBÁ, OKRES NOVÉ ZÁMKY
SPRACOVATEL: NEUTRA - ARCHITEKTONICKÝ ATELIER, FARŠÁK 1, 949 01 NITRA
ZODP. PROJEKTANT: ING. ARCH. PETER MIZIA

KATASTRÁLNE ÚZEMIE: L'UBÁ
PROJEKTANT: ING. LUCIA ČERNÁ

MIERKA: 1 : 10 000
FORMÁT: 6 A4
DÁTUM: 11 / 2025

NÁZOV VÝKRESU: VÝKRES OCHRANY PRÍRODY A TVORBY KRAJINY, VRÁTANE PRVKOV ÚSES


k.ú. L'UBÁ

ÚZEMNÝ PLÁN OBCE L'UBÁ

- N Á V R H -

ARCHITEKTONICKÝ ATELIER

neutra

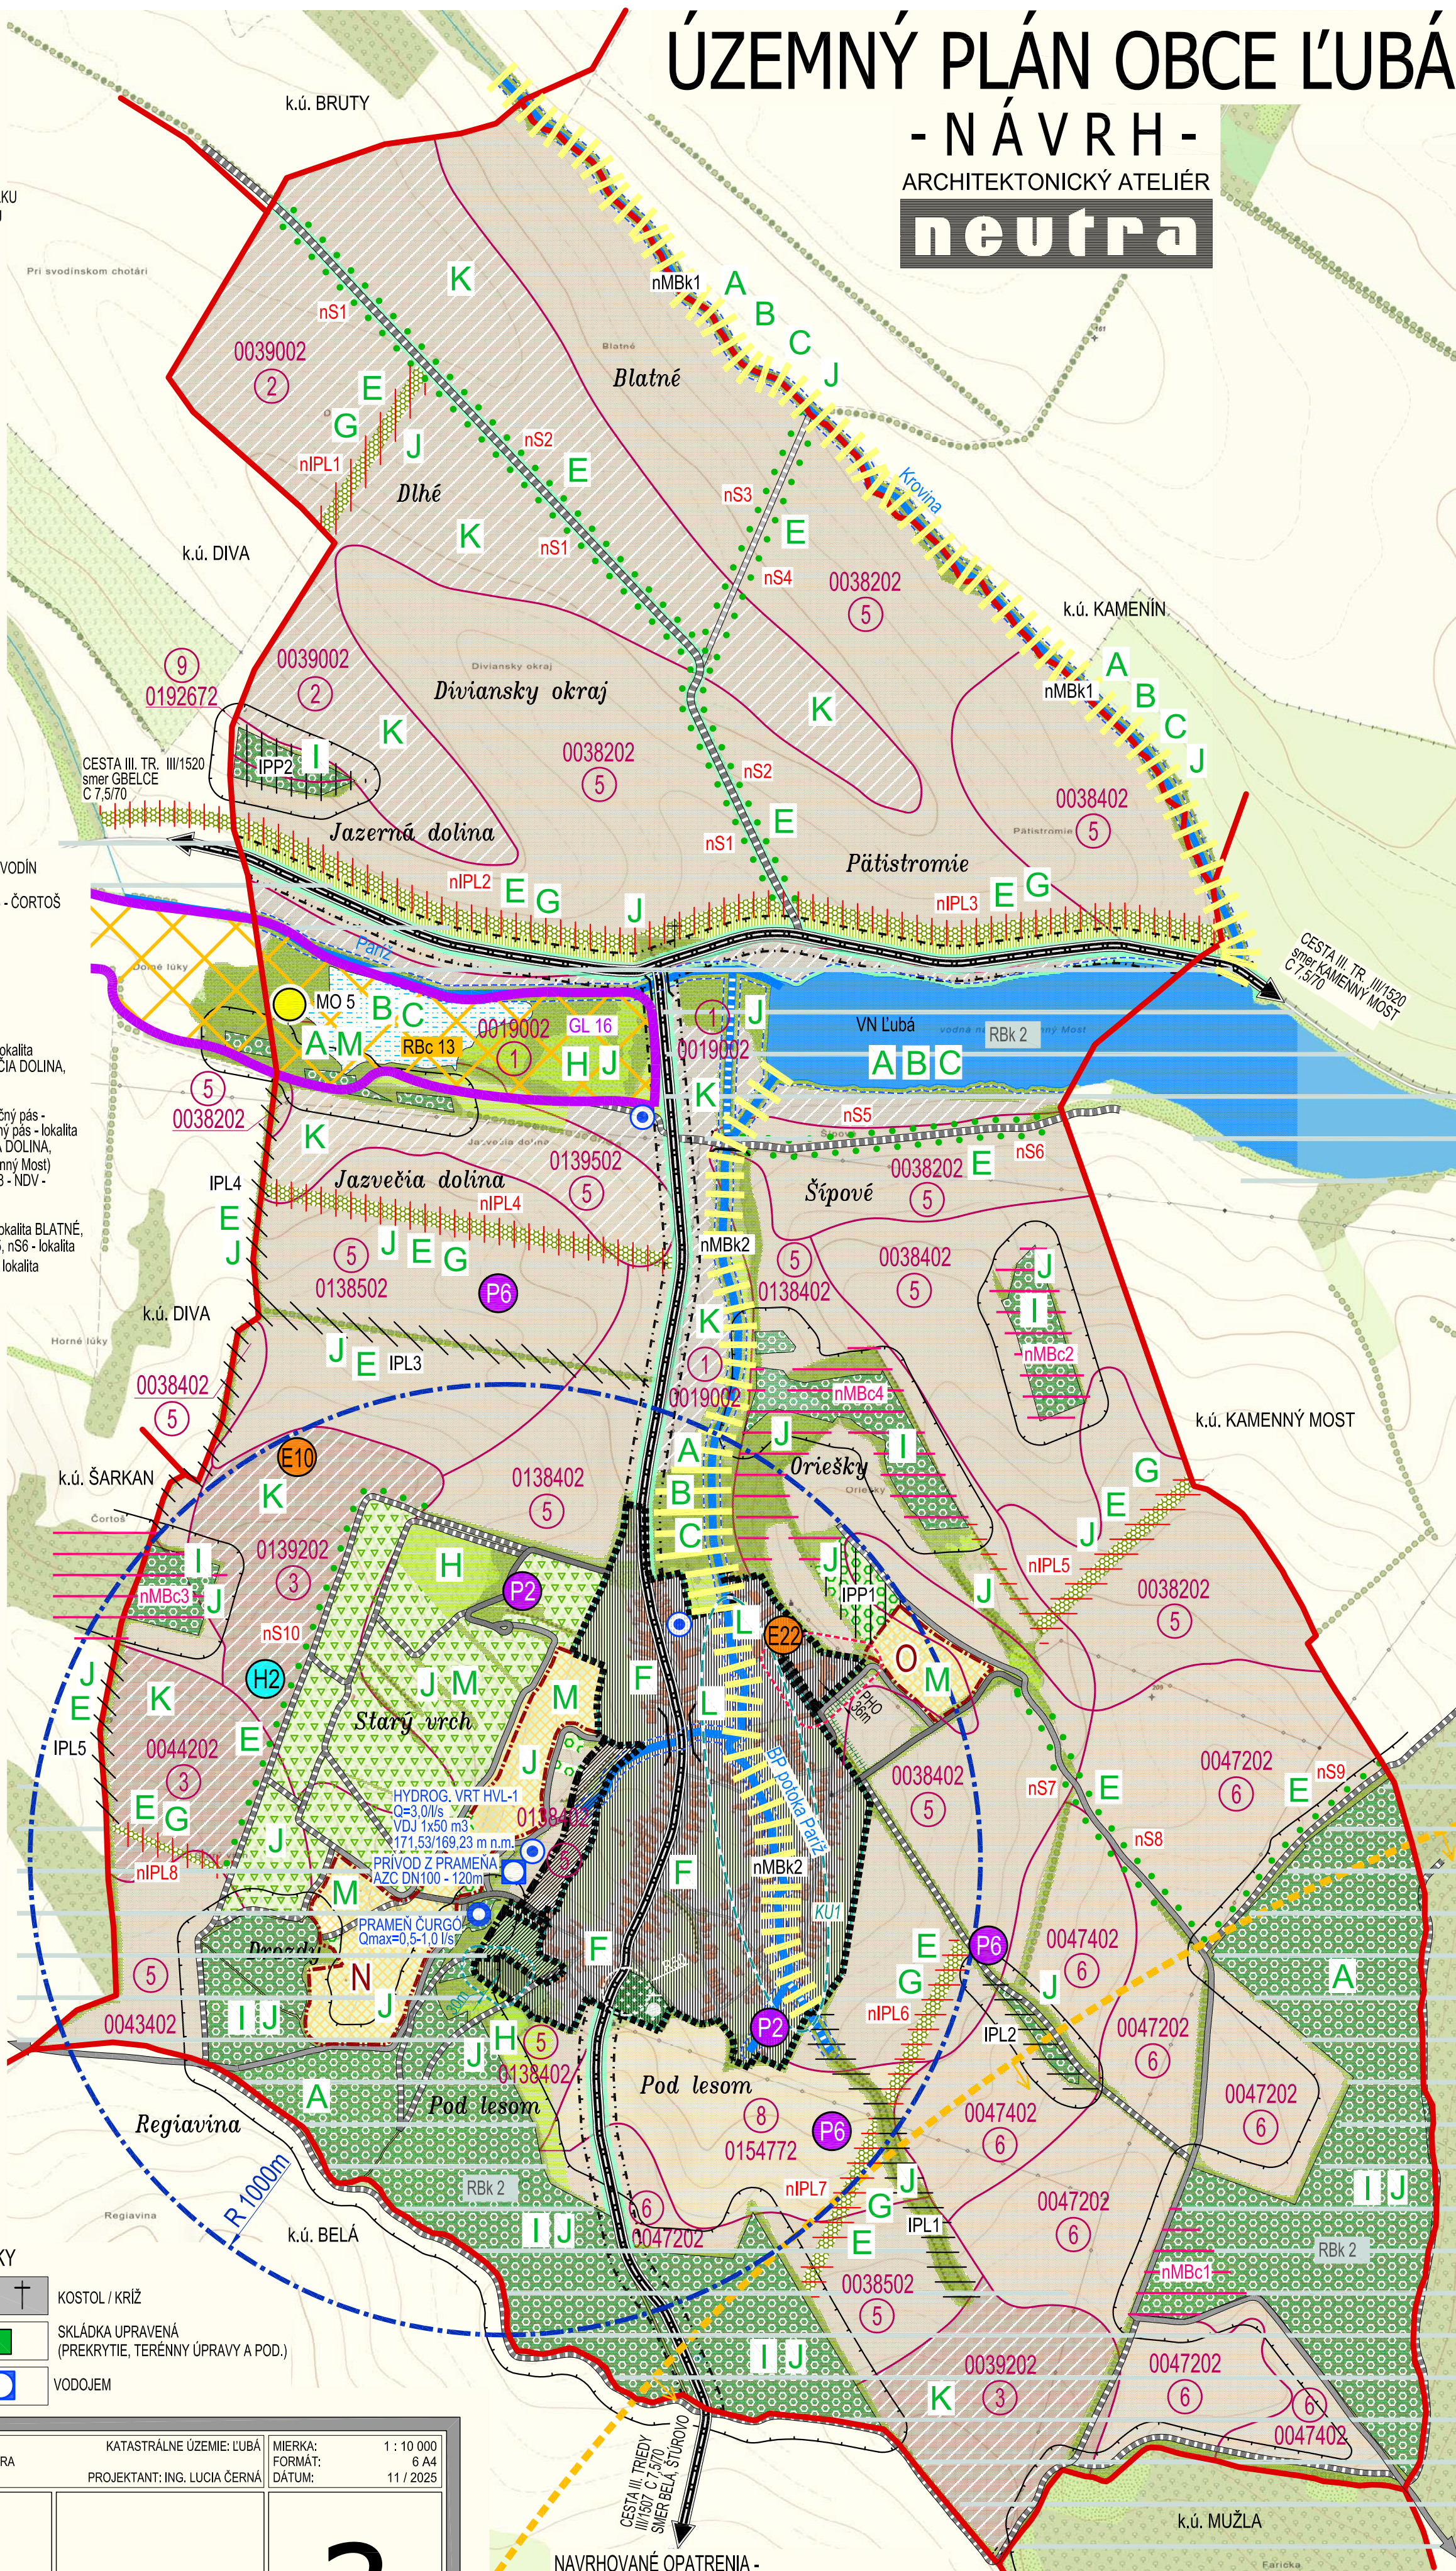

NAVROVANÉ OPATRENIA - RÚSES OKRESU NOVE ZÁMKY (2022)	
	EKOSTABILIZAČNÉ OPATRENIA /pozi textová časť/
	PROTIPOVODNÉ A PROTIEROZNÉ OPATRENIA /pozi textová časť/
	MANAŽMENTOVÉ OPATRENIA PRE PRVKY RÚSES MO - SKUPINA MANAŽMENTOVÝCH OPATRENÍ
	HYDROEKOLOGICKÉ OPATRENIA /pozi textová časť/

KONFLIKTNÉ UZLY	
	PREDPOKLADANÝ VZNIK KONFLIKTNÉHO UZLA STRET NAVROVANÉHO BOKORIDORU MIESTNEHO VÝZNAMU SO ZASTAVANÝM ÚZEMNÍM OBCE (POLNOHOSPODÁRSKY AREÁL, IBV)
NÁVRH OPATRENÍ PRE USPORIADANIE ÚZEMIA Z HĽADISKA EKOLOGICKÝCH ASPEKTOV, OCHRANY PRÍRODY A KRAJINY: A, B, C, ... M PODROBNE V TEXTOVEJ ČASŤI:	
- NÁVRH OPATRENÍ PRE USPORIADANIE ÚZEMIA Z HĽADISKA EKOLOGICKÝCH ASPEKTOV, OCHRANY PRÍRODY A KRAJINY	