


ÚZEMNÝ PLÁN OBCE ĽUBÁ
- NÁVRH -
ARCHITEKTONICKÝ ATELIÉR
neutra

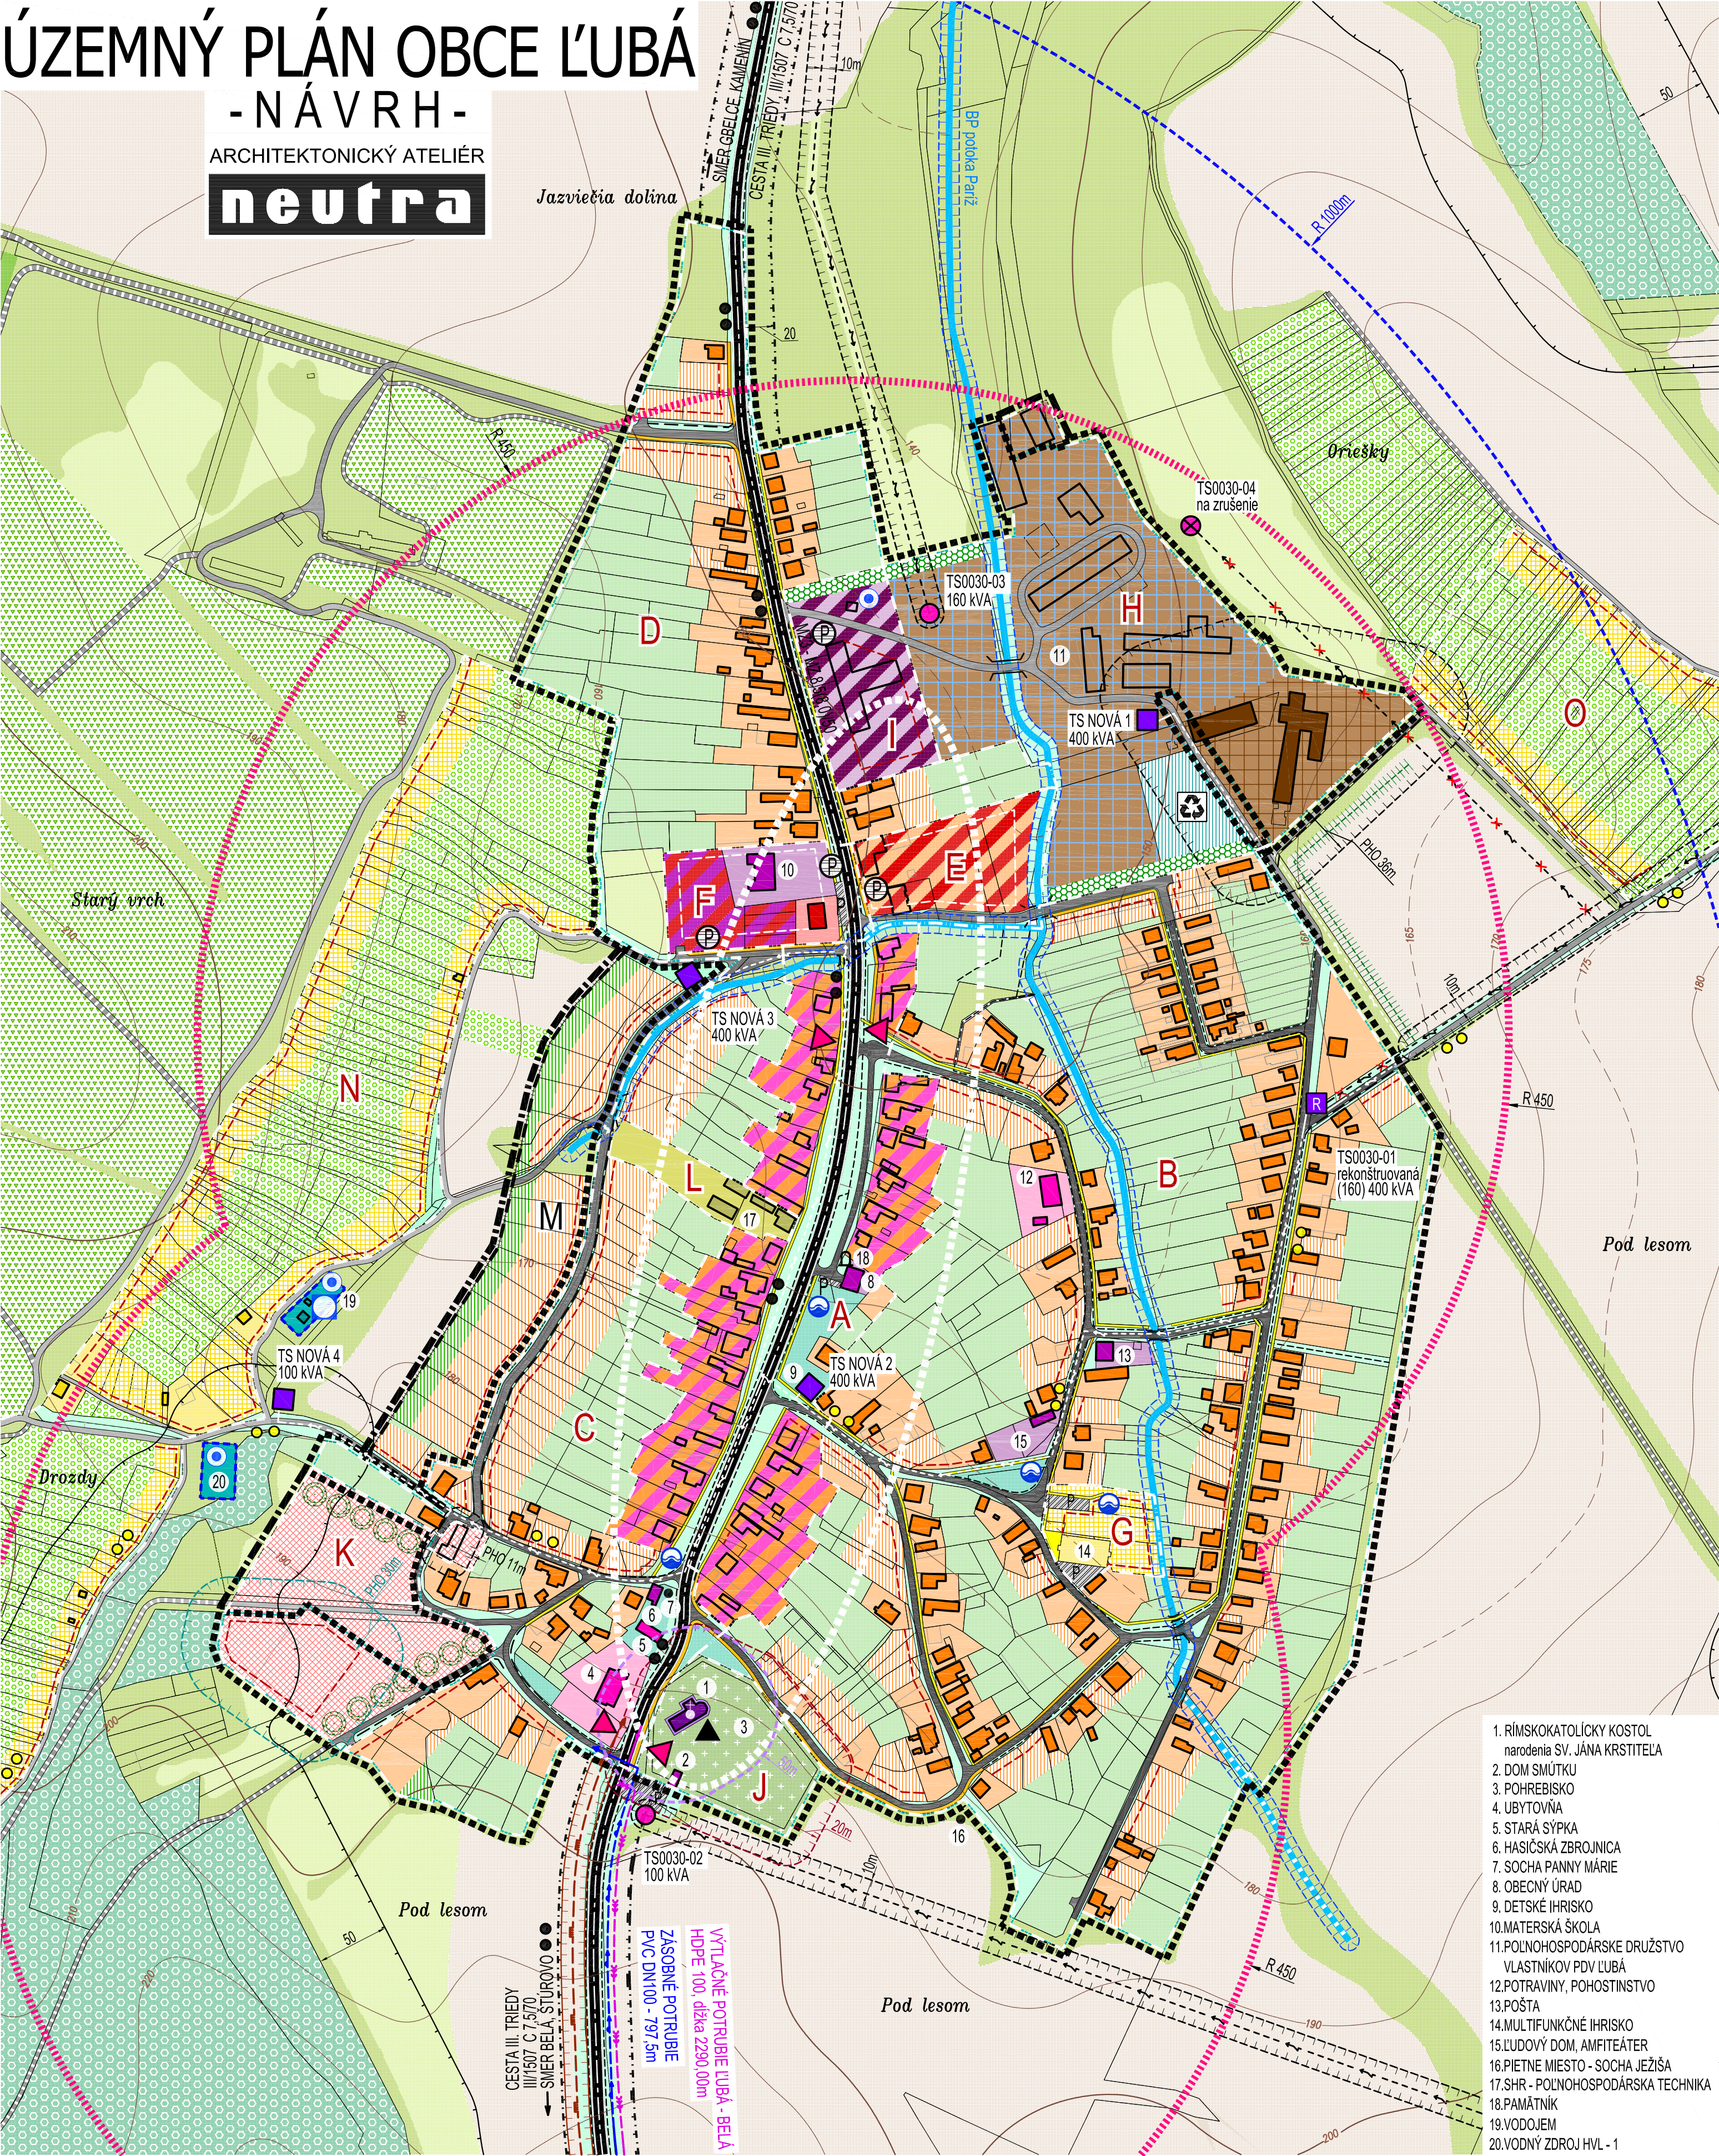

1. RÍMSKOKATOLICKÝ KOSTOL
narodenia SV. JÁNA KRSTITEĽA
2. DOM SMŮTKU
3. POHREBISKO
4. UBYTOVNÁ
5. STARÁ SÝPKA
6. HASIČSKÁ ZBRJOJNICA
7. SOCHA PANNY MÁRIE
8. OBEČNÝ ÚRAD
9. DETSKÉ IHRISKO
10. MATERSKÁ ŠKOLA
11. POLNOHOSPODÁRSKE DRUŽSTVO
VLASTNÍKOV PDV ĽUBÁ
12. POTRAVINÝ, POHOSTINSTVO
13. POŠTA
14. MULTIFUNKČNÉ IHRISKO
15. LUDOVÝ DOM, AMFITEÁTER
16. PIETNÉ MIEŠTO - SOCHA JEŽIŠA
17. SHR - POLNOHOSPODÁRSKA TECHNIKA
18. PAMÄTNÍK
19. VODOJEM
20. VODNÝ ZDROJ HVL - 1

LEGENDA:

STAV

NÁVRH

k 1:1,1990

A

M

HRANICA ZASTAVANÉHO ÚZEMIA OBCE

OZNAČENIE ÚZEMNO - PRIESTOROVÉHO CELKU

HRANICA ÚZEMNO - PRIESTOROVÉHO CELKU

OCHRANNÉ PÁSMO CESTY III. TRIEDY

OCHRANNÉ PÁSMO VŠETKÝCH DRUHOV

OCHRANNÉ (ETICKÉ) PÁSMO POHREBISKA

ETICKÉ PÁSMO KOSTOLA

OCHRANNÉ / MANIPULAČNÉ PÁSMO

HYDROMELIORAČNÉHO KANÁLA

CESTA III. TRIEDY; III/1507

MIESTNA CESTA SPEVNEŇÁ

ÚČELOVÁ CESTA SPEVNEŇÁ

ÚČELOVÁ CESTA NESPEVNEŇÁ

MOST / LÁVKA

PEŠIE CHODNÍKY A PLOCHY

PLOCHY STATICKEJ

AUTOMOBILOVEJ DOPRAVY

AUTOBUSOVÉ ZASTÁVKY /

DOCHÁDZKOVÁ VZDIALENOSŤ

OSTATNÁ CYKLOTURISTICKÁ TRASA

(zdroj: ÚPN VÚC NSK v znení ZbD1 2015)

LOKÁLNA CYKLOTRASA

SÚKROMNÁ ZELEN' (ZÁHRADY, SADY)

VEREJNÁ ZELEN'

POHREBISKO

SPRIEVODNÁ ZELEN'

NELESNÁ DREVINOVÁ VEGETÁCIA

TRVALÝ TRÁVNÝ PORAST (LÚKY, PASIENKY)

STROMORADIE

IZOLAČNÁ BARIÉROVÁ ZELEN'

VINICE

SADY, ZÁHARDY, VINICE

LESY HOSPODÁRSKE

OCHRANNÉ PÁSMO LESA 50m

ORNÁ PÓDA

STAV

NÁVRH

PLOCHY A OBJEKTY S FUNKCIOU IBV

(INDIVIDUÁLNA BYTOVÁ VÝSTAVBA)

POLYFUNKCIA -

KOMERČNÁ VYBAVENOSŤ NA BÁZE IBV

PLOCHY A OBJEKTY S FUNKCIOU HBV

(HROMADNÁ BYTOVÁ VÝSTAVBA)

PLOCHY A OBJEKTY S FUNKCIOU BÝVANIA

IBV / HBV

PLOCHY A OBJEKTY S FUNKCIOU BÝVANIA

(HBV) A OV NEKOMERČNÉHO CHARAKTERU

PLOCHY A OBJEKTY S FUNKCIOU OBČIANSKEJ

VYBAVENOSTI KOMERČNÉHO CHARAKTERU

PLOCHY A OBJEKTY S FUNKCIOU OBČIANSKEJ

VYBAVENOSTI NEKOMERČNÉHO CHARAKTERU

PLOCHY A OBJEKTY S FUNKCIOU OBČIANSKEJ

VYBAVENOSTI SAKRÁLNEHO CHARAKTERU

ÚZEMIE SO ZMIEŠANÝMI FUNKCIAMI

PLOCHY A OBJEKTY S FUNKCIOU

ŠPORTU, REKREÁCIE A REKREAČNÉHO BÝVANIA

PLOCHY A OBJEKTY S FUNKCIOU

POLNOHOSPODÁRSKEJ VÝROBY

PLOCHY A OBJEKTY S FUNKCIOU

POLNOHOSPODÁRSKEJ VÝROBY A PODNIKANIA

PLOCHY A OBJEKTY S FUNKCIOU

TECHNICKEJ INFRAŠTRUKTÚRY

SKLADOVÉ HOSPODÁRSTVO, POLNOHOSPODÁRSKA

TECHNIKA (SAMOSTATNE HOSPODÁRIACI ROLNÍK)

PLOCHY S FUNKCIOU AGROTURISTIKY

STAVEBNÁ ČIARA

ZBERNÝ DVOR

DROBNÝ VODNÝ TOK - BP POTOKA PARÍŽ

OBČASNÝ DROBNÝ VODNÝ TOK

RIGOLY

VODOZÁDRŽNÉ OPATRENIA

STAV

NÁVRH

PRÍVODNÉ STREDOTLAKÉ PLYNOVÉ POTRUBIE

PN6 / D63 Z REGULAČNEJ STANICE PLYNU

BEZPEČNOSTNÉ PÁSMO PLYNÁRENSKÝCH ZARIADENÍ

VZDUŠNÉ 22 KV ELEKTRICKÉ VEDENIE

VZDUŠNÉ 22 KV ELEKTRICKÉ VEDENIE

NA ZRUŠENIE

KÁBLOVÉ 22 KV ELEKTRICKÉ VEDENIE

TRAFOSTANICA STOŽIAROVÁ

TRAFOSTANICA STOŽIAROVÁ NA ZRUŠENIE

TRAFOSTANICA KIOSKOVÁ

TRAFOSTANICA REKONŠTRUOVANÁ NA KIOSK

VÝTLAČNÉ POTRUBIE ĽUBÁ - BELÁ

ZÁSOBNÉ VODOVODNÉ POTRUBIE Z VDJ

OCHRANNÉ PÁSMO VODNÉHO ZDROJA

PHO II. STUPNÁ

ZNAČKY

PRIMÁRNÝ REFERENČNÝ UZOL

ARCHITEKTONICKÁ DOMINANTA

KOSTOL / KRÍŽ

SOCIA / POMNÍK

HYDROGEOLOGICKÝ VRT

VODOJEM

STUDŇA

OBJEDNÁVATEĽ: OBEC ĽUBÁ, OKRES NOVÉ ZÁMKY
SPRACOVATEĽ: NEUTRA - ARCHITEKTONICKÝ ATELIÉR, FARSKÁ 1, 949 01 NITRA
ZODP. PROJEKTANT: ING. ARCH. PETER MIZIA

KATASTRÁLNE ÚZEMIE: ĽUBÁ
PROJEKTANT: ING. LUCIA ČERNÁ

MIERKA: 1 : 2 880
FORMÁT: 6 A4
DATUM: 11 / 2025

5

NÁZOV VÝKRESU: KOMPLEXNÝ VÝKRES PRIESTOROVÉHO USPORIADANIA A FUNKČNÉHO VYUŽÍVANIA ÚZEMIA S VYZNAČENOU ZÁVÄZNOU ČASŤOU RIEŠENIA