


# ÚZEMNÝ PLÁN OBCE LUBÁ

## - NÁVRH -

ARCHITEKTONICKÝ ATELIÉR

### neutra

Jazviečia dolina

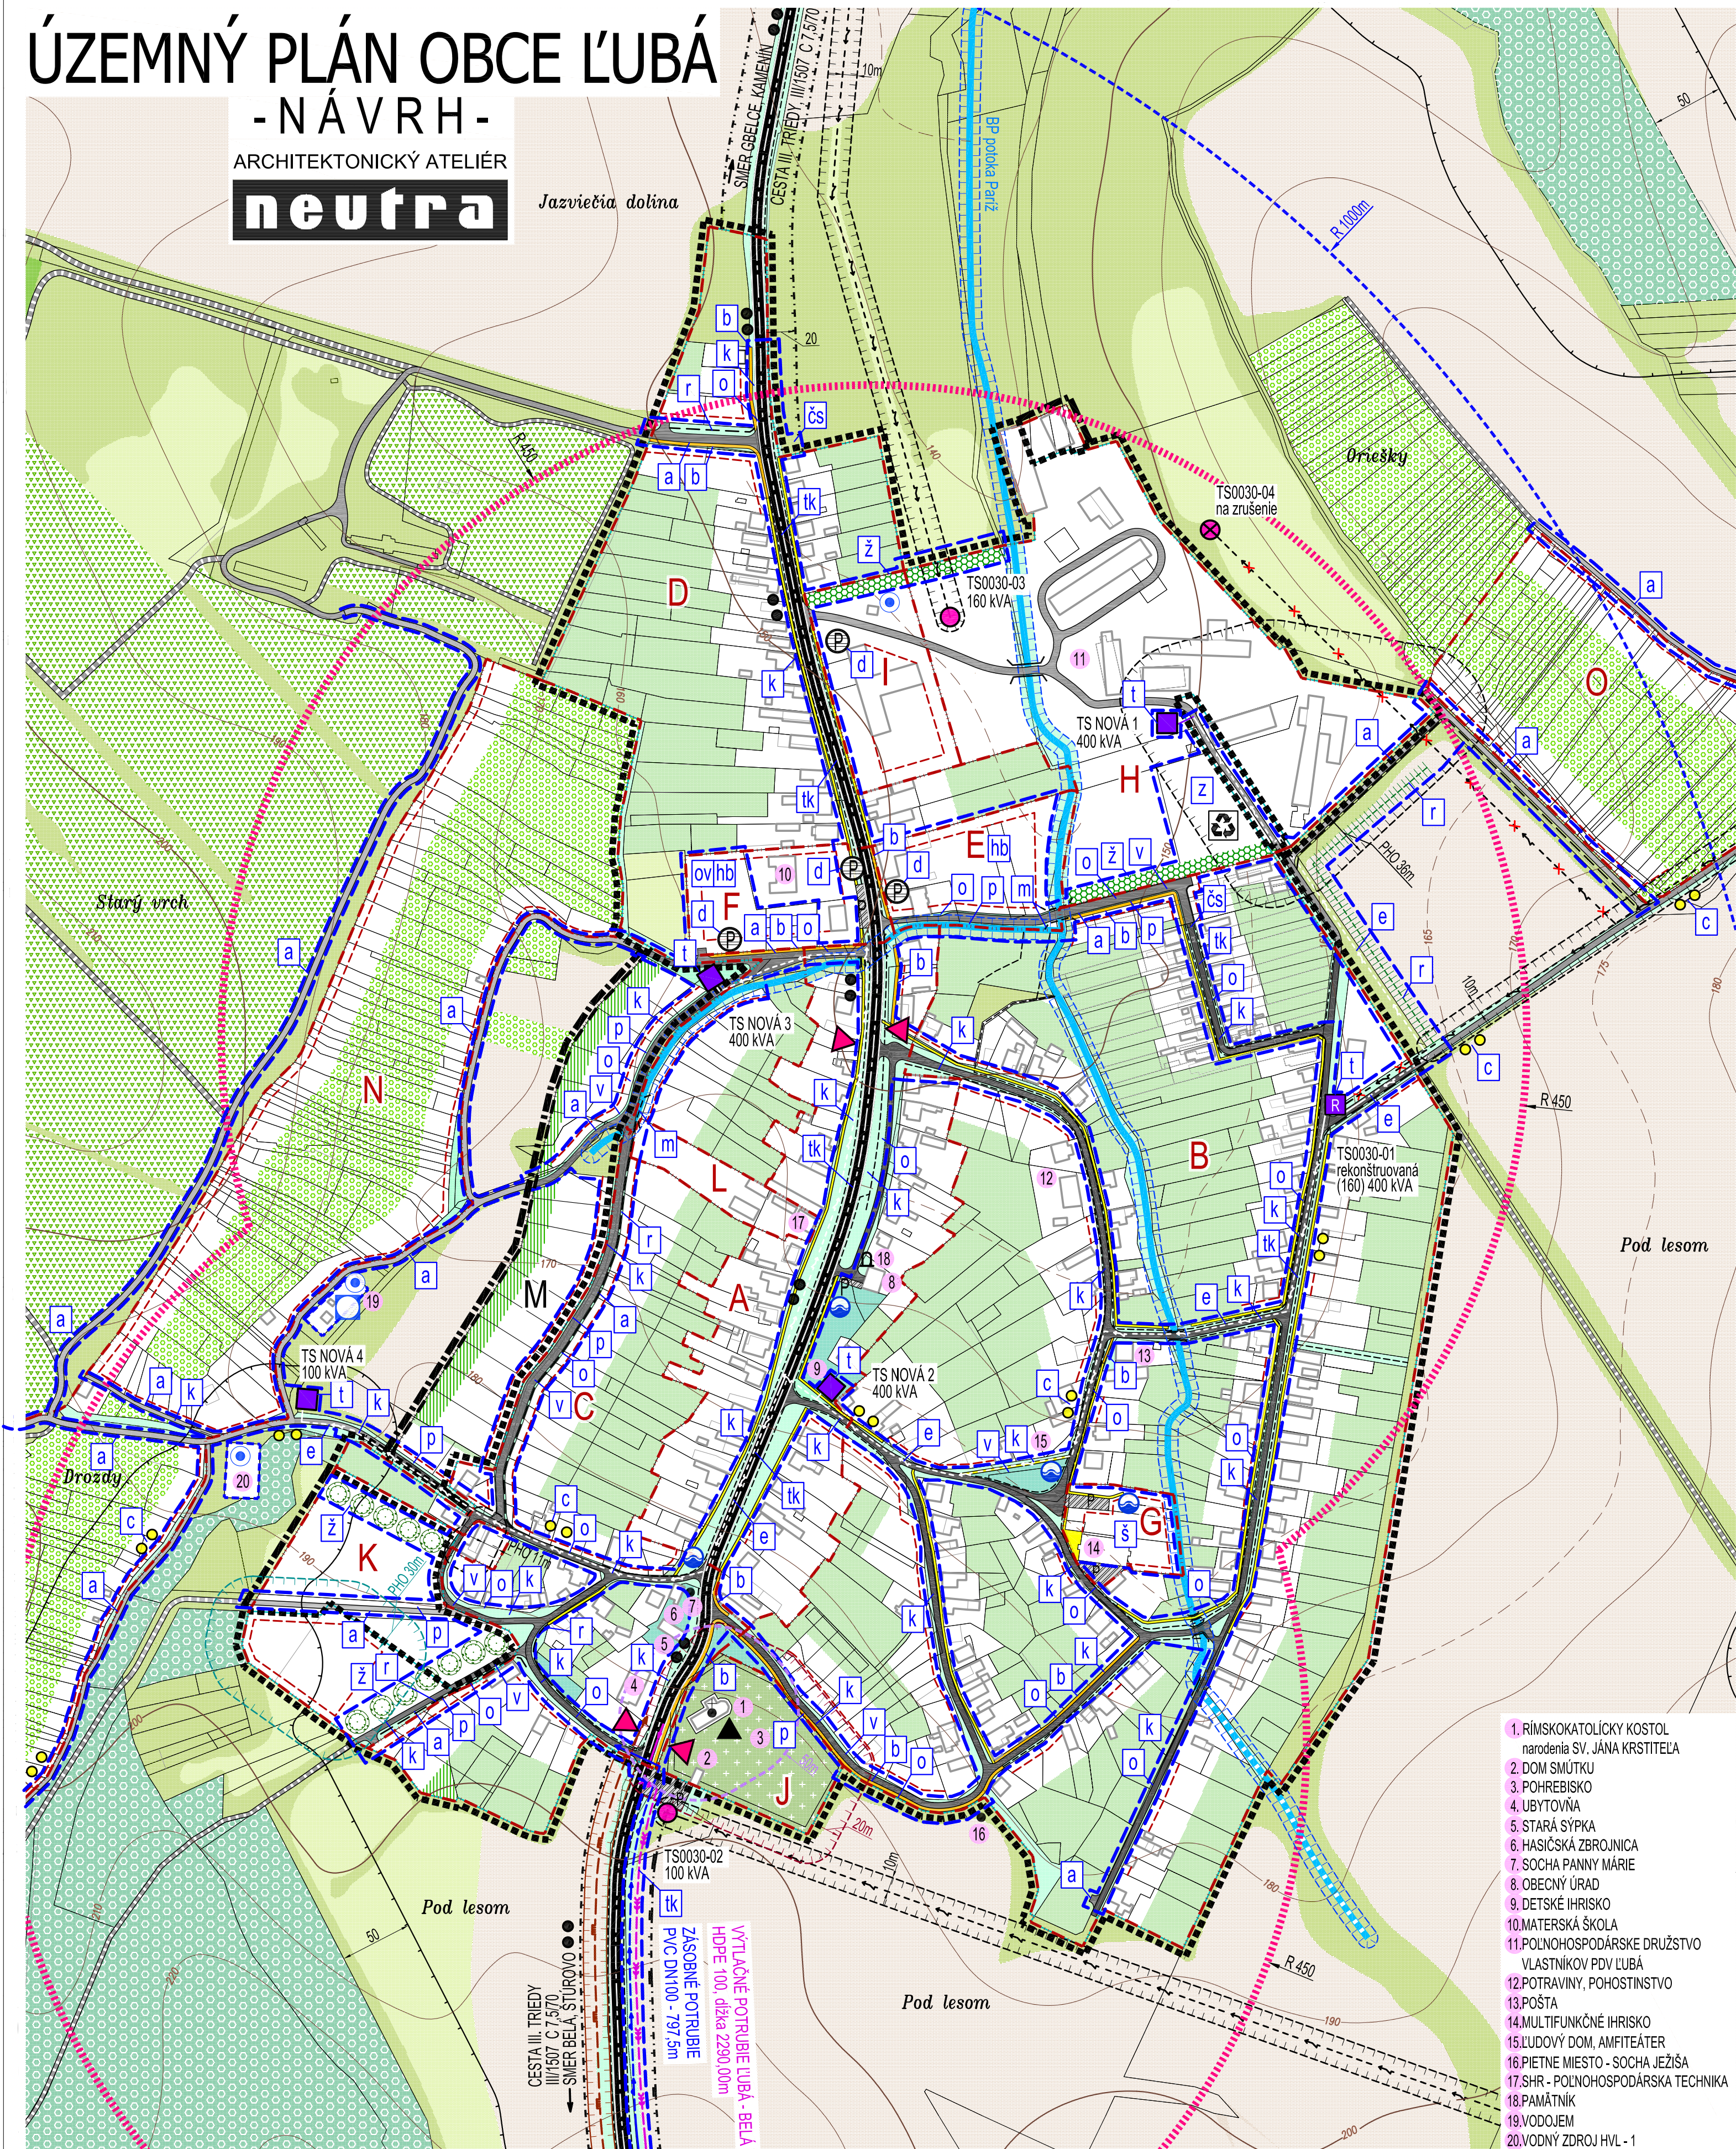

1. RÍMSKOKATOLICKÝ KOSTOL  
narodenia Sv. JANA KRSTITEĽA
2. DOM SMŮTKU
3. POHREBIŠKO
4. UBYTOVNÁ
5. STARÁ SÝPKA
6. HASIČSKÁ ZBRŮJNICA
7. SOCHA PANNY MÁRIE
8. OBECNÝ ÚRAD
9. DETSKÉ IHRISKO
10. MATEŘSKÁ ŠKOLA
11. POLNOHOSPODÁRSKE DRUŽSTVO  
VLASTNÍKOV PDV LUBÁ
12. POTRAVINY, POHOSTINSTVO
13. POŠTA
14. MULTIFUNKČNÉ IHRISKO
15. LUDOVÝ DOM, AMFITEÁTER
16. PIETNE MIESTO - SOCHA JEŽIŠA
17. SHR - POLNOHOSPODÁRSKA TECHNIKA
18. PAMÁTNÍK
19. VODOJEM
20. VODNÝ ZDROJ HVL - 1

#### LEGENDA:

| STAV       | NÁVRH |                                                                                |
|------------|-------|--------------------------------------------------------------------------------|
| K 1.1.1990 |       | HRANICA ZASTAVANÉHO ÚZEMIA OBCE                                                |
| A          | M     | OZNAČENIE ÚZEMNO - PRIESTOROVÉHO CELKU<br>HRANICA ÚZEMNO - PRIESTOROVÉHO CELKU |
|            |       | OCHRANNÉ PÁSMO CESTY III. TRIEDY                                               |
|            |       | OCHRANNÉ PÁSMO VŠETÝCH DRUHOV                                                  |
|            |       | OCHRANNÉ (ETICKÉ) PÁSMO POHREBIŠKA                                             |
|            |       | ETICKÉ PÁSMO KOSTOLA                                                           |
|            |       | OCHRANNÉ / MANIPULAČNÉ PÁSMO<br>HYDROMELIORAČNEHO KANÁLA                       |
|            |       | CESTA III. TRIEDY; III/1507                                                    |
|            |       | MIESTNA CESTA SPEVNEŇÁ                                                         |
|            |       | ÚČELOVÁ CESTA SPEVNEŇÁ                                                         |
|            |       | ÚČELOVÁ CESTA NESPEVNEŇÁ                                                       |
|            |       | MOST / LÁVKA                                                                   |
|            |       | PEŠIE CHODNÍKY A PLOCHY                                                        |
| P          | P     | PLOCHY STATICKEJ<br>AUTOMOBILOVEJ DOPRAVY                                      |
|            |       | AUTOBUSOVÉ ZASTÁVKY /<br>DOCHÁDŽKOVÁ VZDIALENOSŤ                               |
|            |       | OSTATNÁ CYKLOTURISTICKÁ TRASA<br>(zdroj: ÚPN VÚC NSK v znení ZaD1 2015)        |
|            |       | LOKÁLNA CYKLOTRASA                                                             |
|            |       | STAVEBNÁ ČIARA                                                                 |
|            |       | ZBERNÝ DVOR                                                                    |
|            |       | DROBNÝ VODNÝ TOK - BP POTOKA PARÍŽ                                             |
|            |       | OBČASNÝ DROBNÝ VODNÝ TOK                                                       |
|            |       | OCHRANNÉ PÁSMO VODNÉHO ZDROJA<br>PHO II. STUPŇA                                |
|            |       | RIGOLY                                                                         |
|            |       | VODOZÁDRŽNÉ OPATRENIA                                                          |

| STAV | NÁVRH |                                       |
|------|-------|---------------------------------------|
|      |       | SÚKROMNÁ ZELEN' (ZÁHRADY, SADY)       |
|      |       | VEREJNÁ ZELEN'                        |
|      |       | POHREBIŠKO                            |
|      |       | SPRIEVODNÁ ZELEN'                     |
|      |       | NELESNÁ DREVINOVÁ VEGETÁCIA           |
|      |       | TRVALÝ TRÁVNÝ PORAST (LÚKY, PASIENKY) |
|      |       | STROMORADIE                           |
|      |       | IZOLAČNÁ BARIÉROVÁ ZELEN'             |
|      |       | VINICE                                |
|      |       | SADY, ZÁHARDY, VINICE                 |
|      |       | LESY HOSPODÁRSKE                      |
|      |       | OCHRANNÉ PÁSMO LESA 50m               |
|      |       | ORNÁ PÔDA                             |

#### VEREJNOPROSPEŠNÉ STAVBY

|               |                                                                                |
|---------------|--------------------------------------------------------------------------------|
|               | HRANICA VEREJNOPROSPEŠNEJ STAVBY                                               |
| a b c d m     | VEREJNOPROSPEŠNÁ STAVBA<br>V OBLASTI DOPRAVY                                   |
| p t e o       | VEREJNOPROSPEŠNÁ STAVBA<br>V OBLASTI ENERGETIKY                                |
| č s v k t k r | VEREJNOPROSPEŠNÁ STAVBA<br>V OBLASTI VODNÉHO<br>HOSPODÁRSTVA                   |
| ov/hb         | VEREJNOPROSPEŠNÁ STAVBA<br>V OBLASTI BYVANIA (HBV) A<br>OBČIANSKEJ VYBAVENOSTI |
| s             | VEREJNOPROSPEŠNÁ STAVBA<br>V OBLASTI ŠPORTU A REKREÁCIE                        |
| z             | VEREJNOPROSPEŠNÁ STAVBA<br>V OBLASTI TECHNICKÉJ<br>INFRAŠTRUKTÚRY              |
| ž             | VEREJNOPROSPEŠNÁ STAVBA<br>V OBLASTI<br>ŽIVOTNÉHO PROSTREDIA                   |

| STAV | NÁVRH |                                                                               |
|------|-------|-------------------------------------------------------------------------------|
|      |       | PRÍVODNÉ STREDOTLAKÉ PLYNOVÉ POTRUBIE<br>PN6 / D63 Z REGULAČNEJ STANICE PLYNU |
|      |       | BEZPEČNOSTNÉ PÁSMO PLYNÁRENSKÝCH ZARIADENÍ                                    |
|      |       | VZDUŠNÉ 22 kV ELEKTRICKÉ VEDENIE                                              |
|      |       | VZDUŠNÉ 22 kV ELEKTRICKÉ VEDENIE<br>NA ZRUŠENIE                               |
|      |       | KÁBLOVÉ 22 kV ELEKTRICKÉ VEDENIE                                              |
|      |       | TRAFOSTANICA STOŽIAROVÁ                                                       |
|      |       | TRAFOSTANICA STOŽIAROVÁ NA ZRUŠENIE                                           |
|      |       | TRAFOSTANICA KIOSKOVÁ                                                         |
|      |       | TRAFOSTANICA REKONŠTRUOVANÁ NA KIOSK                                          |
|      |       | VÝTLAČNÉ POTRUBIE LUBÁ - BELÁ                                                 |
|      |       | ZÁSOBNÉ VODOVODNÉ POTRUBIE Z VDJ                                              |

#### ZNAČKY

|  |                           |  |                     |
|--|---------------------------|--|---------------------|
|  | ARCHITEKTONICKÁ DOMINANTA |  | HYDROGEOLOGICKÝ VRT |
|  | KOSTOL / KRÍŽ             |  | VODOJEM             |
|  | SOCHA / POMNÍK            |  | STUĎŇA              |

OBJEDNÁVATEL:  
SPRACOVATEĽ:  
ZODP. PROJEKTANT:

OBEC LUBÁ, OKRES NOVÉ ZÁMKY  
NEUTRA - ARCHITEKTONICKÝ ATELIÉR, FARSKÁ 1, 949 01 NITRA  
ING. ARCH. PETER MIZIA

KATASTRÁLNE ÚZEMIE: LUBÁ  
PROJEKTANT: ING. LUCIA ČERNÁ

MIERKA:  
FORMÁT:  
DÁTUM:

1 : 2 880  
6 A4  
11 / 2025

# 7

NÁZOV VÝKRESU: VÝKRES VEREJNOPROSPEŠNÝCH STAVIEB