


ÚZEMNÝ PLÁN OBCE LUBÁ

-NÁVRH-

ARCHITEKTONICKÝ ATELIER

neutra

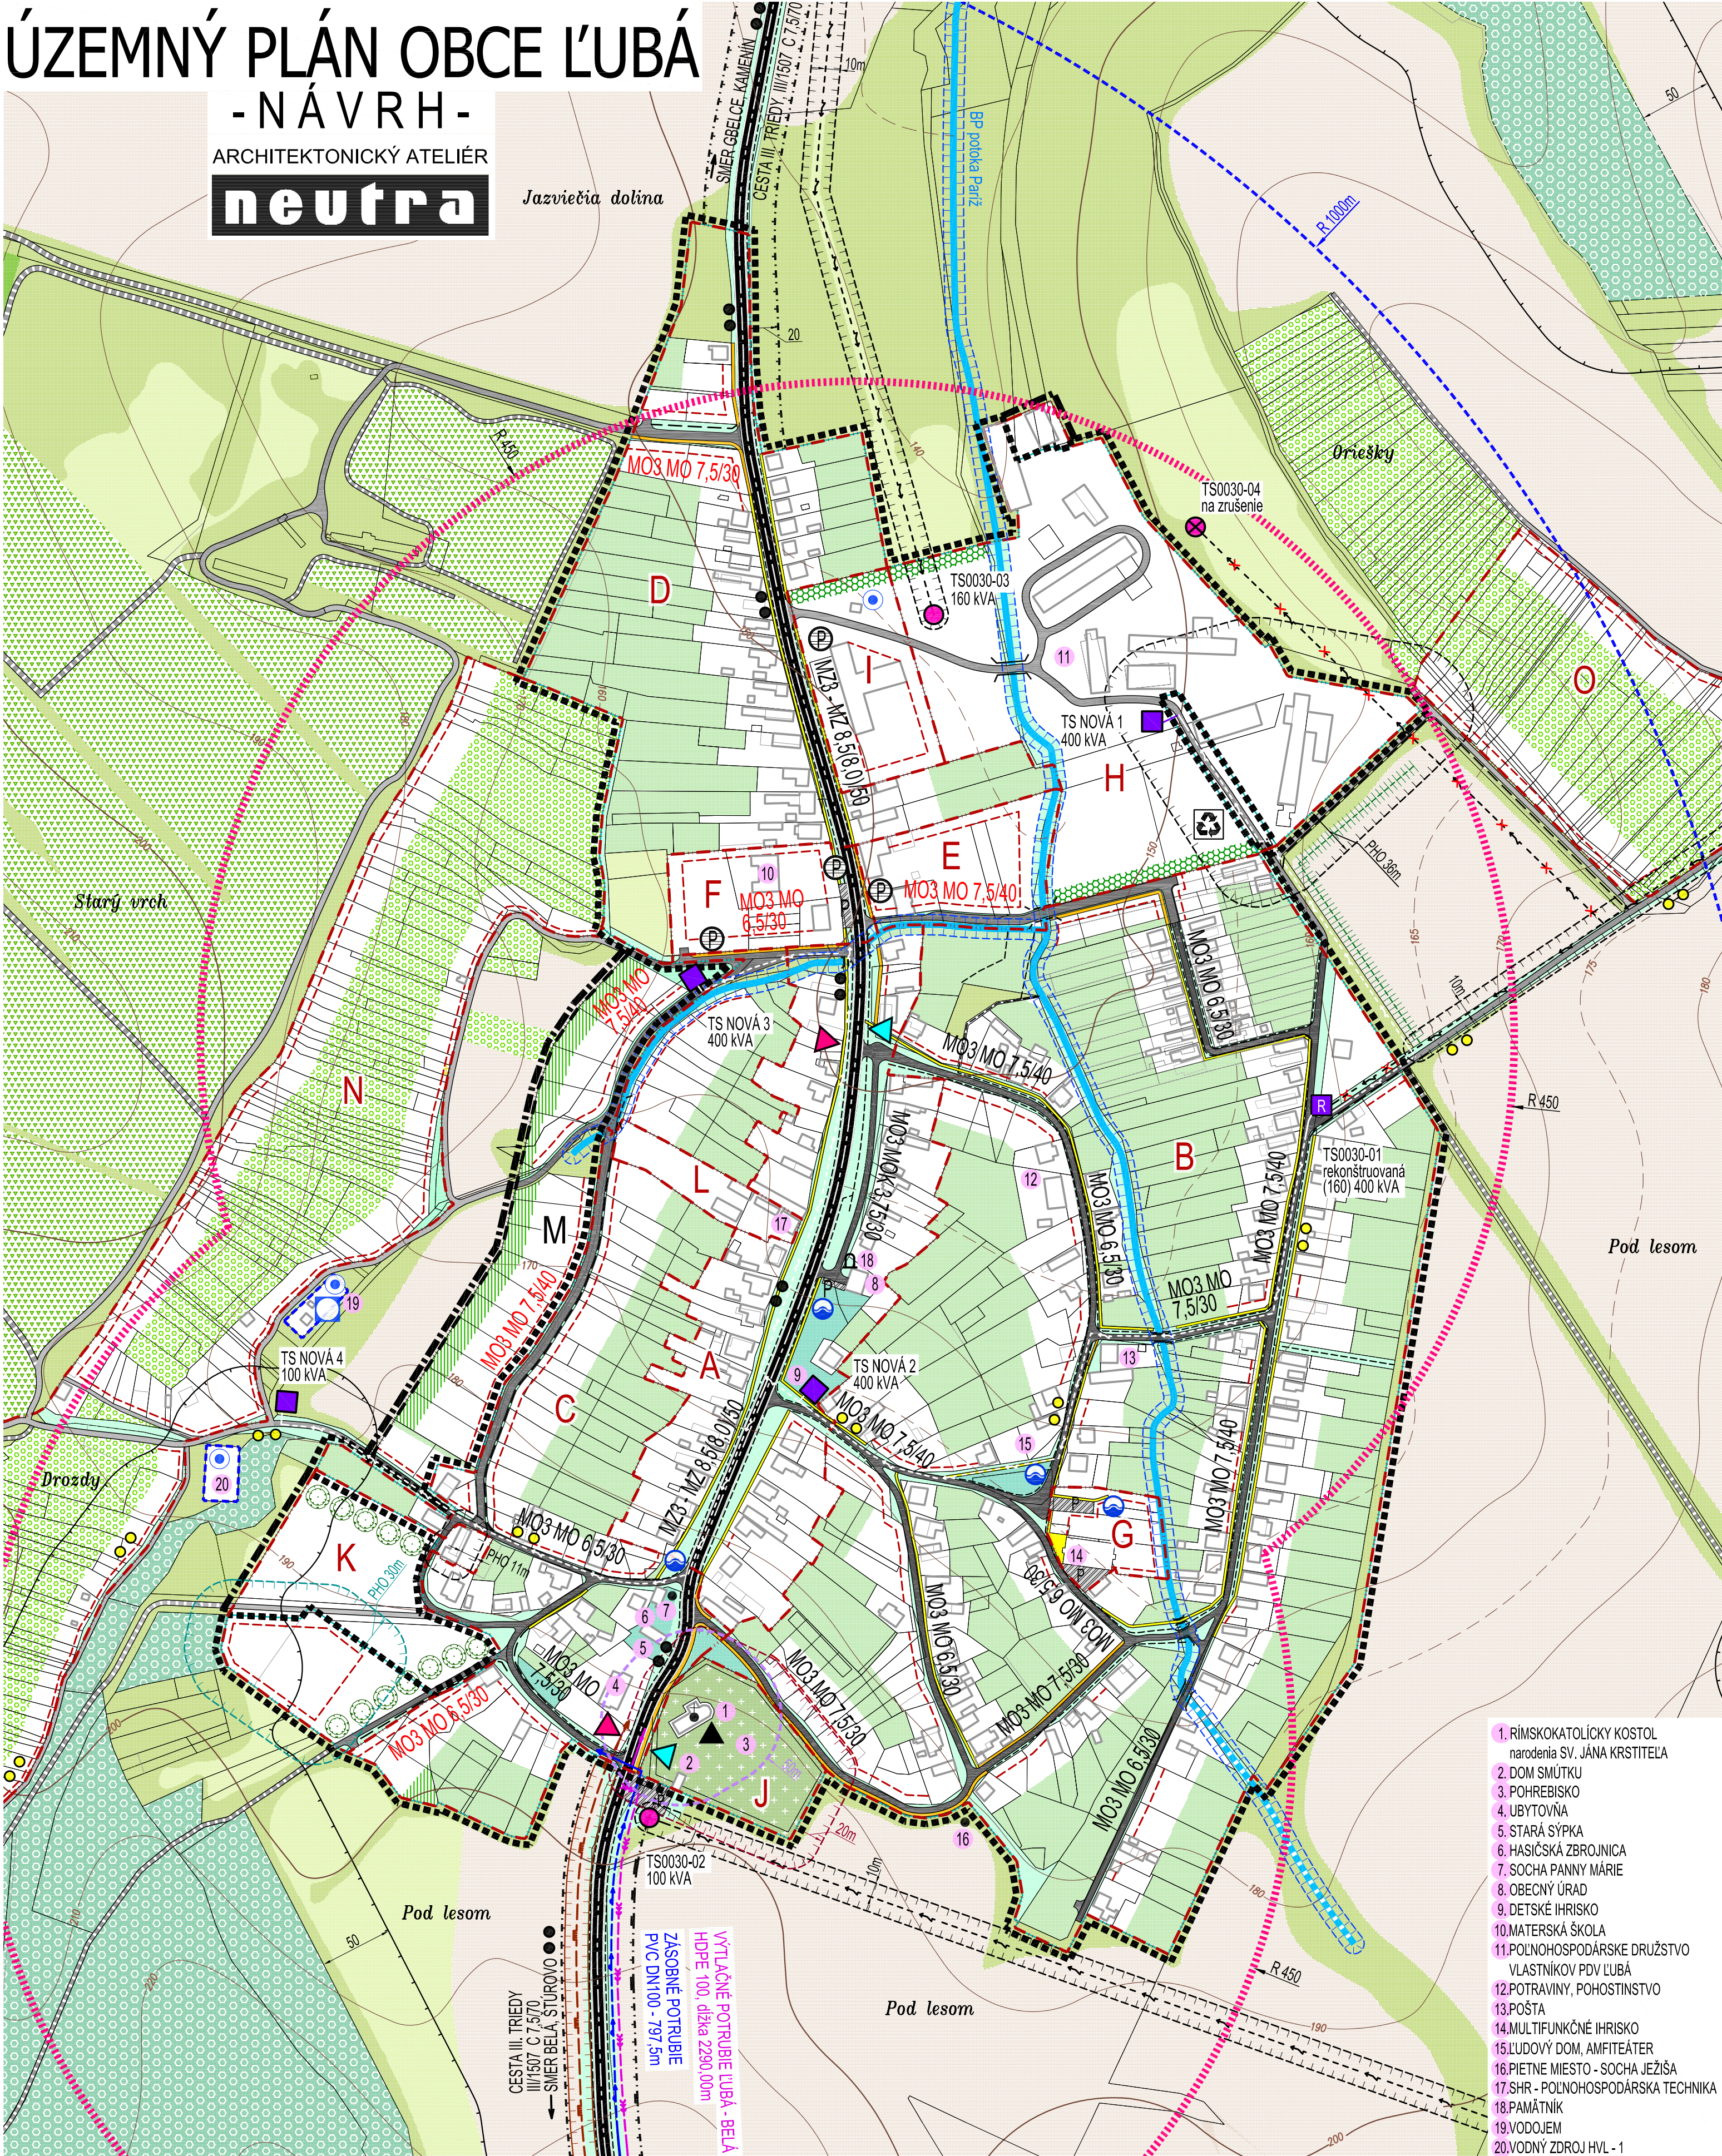

1. RÍMSKOKATOLICKÝ KOSTOL
narodenia SV. JÁNA KRSTITEĽA
2. DOM SMŮTKU
3. POHREBISKO
4. UBYTOVNÁ
5. STARÁ SÝPKA
6. HASIČSKÁ ZBRŮJNICA
7. SOCHA PANNY MÁRIE
8. OBECNÝ ÚRAD
9. DETSKÉ HRISKO
10. MATERSKÁ ŠKOLA
11. POĽNOHOSPODÁRSKE DRUŽSTVO
VLASTNÍKOV PDV LUBÁ
12. POTRAVINÝ, POHOSTINSTVO
13. POŠTA
14. MULTIFUNKČNÉ HRISKO
15. ĽUDOVÝ DOM, AMFITEÁTER
16. PIETNE MIESTO - SOCHA JEŽIŠA
17. SHR - POĽNOHOSPODÁRSKA TECHNIKA
18. PAMÄTIK
19. VODOJEM
20. VODNÝ ZDROJ HVL - 1

LEGENDA:

STAV	NÁVRH

STAV	NÁVRH

STAV	NÁVRH

ZNAČKY

	ARCHITEKTONICKÁ DOMINANTA		HYDROGEOLOGICKÝ VRT
	KOSTOL / KRÍŽ		VODOJEM
	SOCHA / POMNÍK		STUĽNA

OBJEDNÁVATEL: OBEC LUBÁ, OKRES NOVÉ ZÁMKY
SPRACOVATEĽ: NEUTRA - ARCHITEKTONICKÝ ATELIER, FARSKÁ 1, 949 01 NITRA
ZODP. PROJEKTANT: ING. ARCH. PETER MIZIA

KATASTRÁLNE ÚZEMIE: LUBÁ
PROJEKTANT: ING. LUCIA ČERNÁ

MIERKA: 1:2 880
FORMÁT: 6 A4
DATUM: 11 / 2025

8

NÁZOV VÝKRESU: VÝKRES VEREJNÉHO DOPRAVNÉHO VYBAVENIA