


ÚZEMNÝ PLÁN OBCE L'UBÁ

- NÁVRH -

ARCHITEKTONICKÝ ATELIÉR
neutra

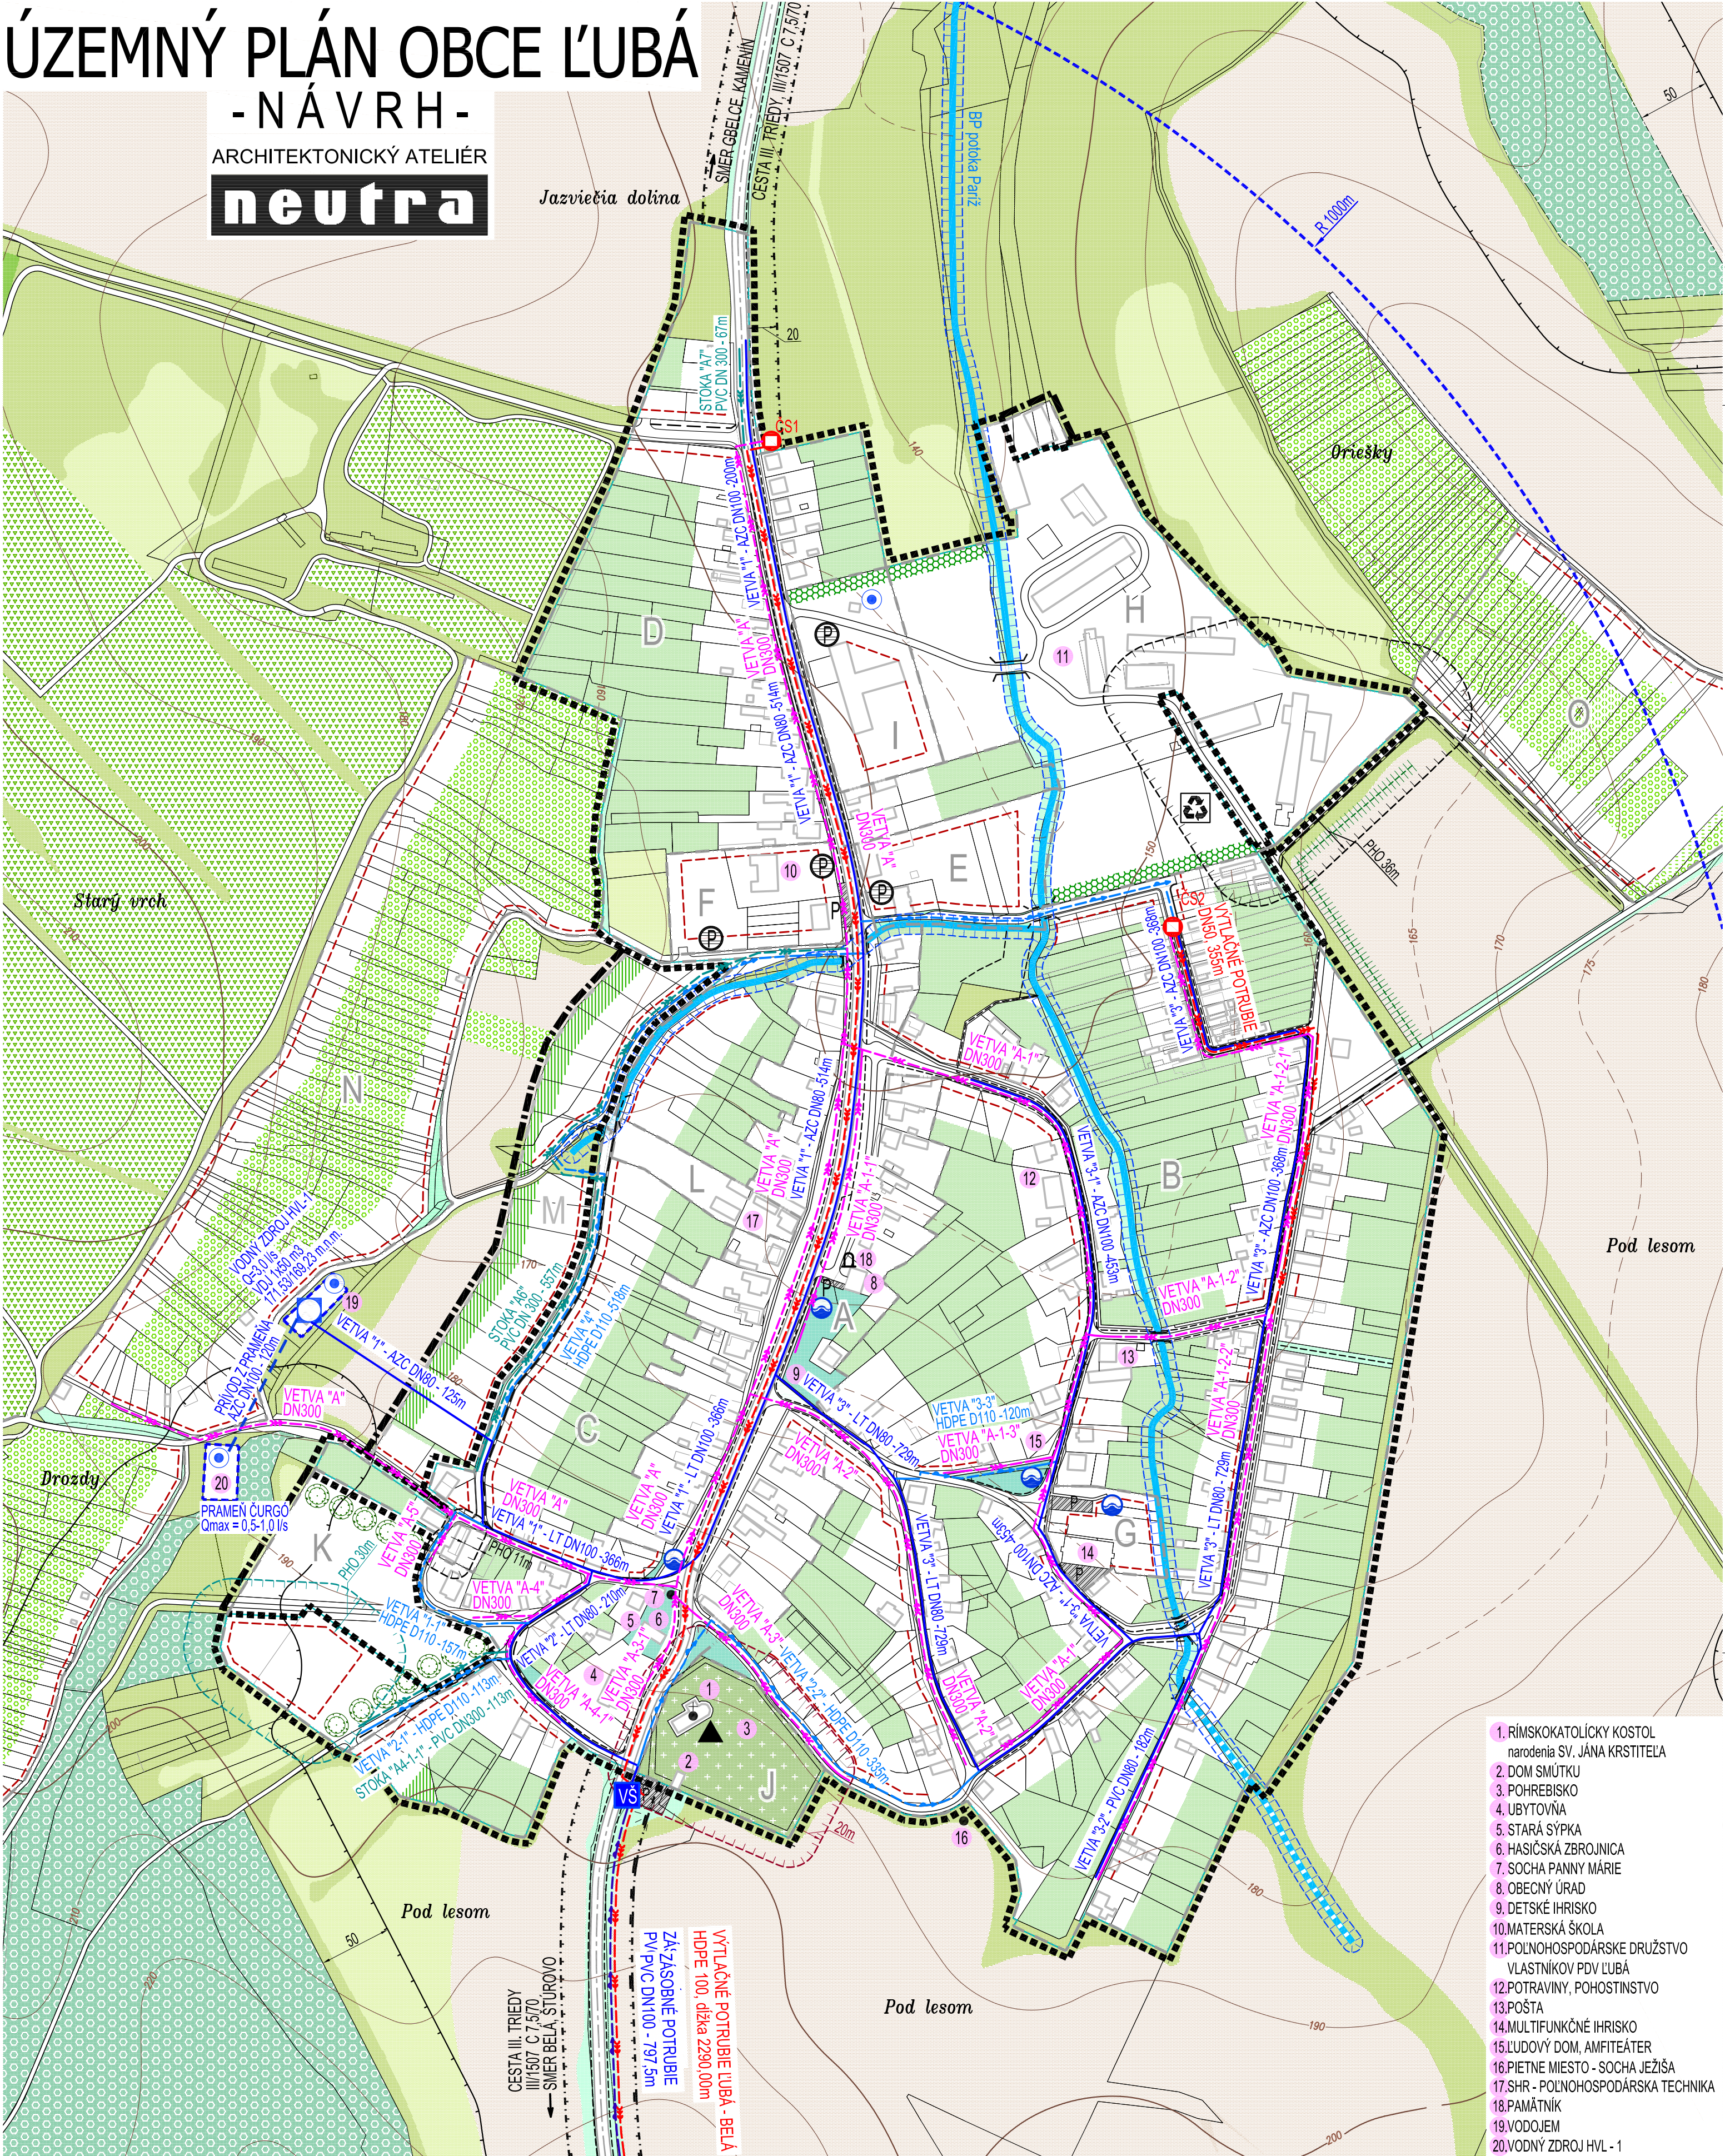

- 1. RÍMSKOKATOLICKÝ KOSTOL narodenia SV. JÁNA KRSTITEĽA
- 2. DOM SMŮTKU
- 3. POHREBISKO
- 4. UBYTOVNÁ
- 5. STARÁ SÝPKA
- 6. HASIČSKÁ ZBROJNICA
- 7. SOCHA PANNY MÁRIE
- 8. OBEČNÝ ÚRAD
- 9. DETSKÉ IHRISKO
- 10. MATERSKÁ ŠKOLA
- 11. POĽNOHOSPODÁRSKE DRUŽSTVO VLASTNÍKOV PDV L'UBÁ
- 12. POTRAVINÝ, POHOSTINSTVO
- 13. POŠTA
- 14. MULTIFUNKČNÉ IHRISKO
- 15. LUDOVÝ DOM, AMFITEÁTER
- 16. PIETNE MIESTO - SOCHA JEŽIŠA
- 17. SHR - POĽNOHOSPODÁRSKA TECHNIKA
- 18. PAMÄTNÍK
- 19. VODOJEM
- 20. VODNÝ ZDROJ HVL - 1

LEGENDA:

STAV	NÁVRH	
k 1.1.1990		HRANICA ZASTAVANÉHO ÚZEMIA OBCE
A	M	OZNAČENIE ÚZEMNO - PRIESTOROVÉHO CELKU
		HRANICA ÚZEMNO - PRIESTOROVÉHO CELKU
		OCHRANNÉ PÁSMO CESTY II. TRIEDY
		OCHRANNÉ PÁSMO VŠETKÝCH DRUHOV
		OCHRANNÉ (ETICKÉ) PÁSMO POHREBISKA
		OCHRANNÉ / MANIPULAČNÉ PÁSMO HYDROMELIORAČNÉHO KANÁLA
		CESTA III. TRIEDY; III/1507
		MOST / LÁVKA
P	Ⓟ	PLOCHY STATICKEJ AUTOMOBILOVEJ DOPRAVY
		STAVEBNÁ ČIARA
		ZBERNÝ DVOR
		DROBNÝ VODNÝ TOK - BP POTOKA PARÍŽ
		OBČASNÝ DROBNÝ VODNÝ TOK
		RIGOLY
		VODOZÁDRŽNÉ OPATRENIE
		SÚKROMNÁ ZELEŇ (ZÁHRADY, SADY)
		VEREJNÁ ZELEŇ
		POHREBISKO
		SPRIEVODNÁ ZELEŇ

STAV	NÁVRH	
		NELESNÁ DREVINOVÁ VEGETÁCIA
		TRVALÝ TRÁVNÝ PORAST (LÚKY, PASIENKY)
		STROMORADIE
		IZOLAČNÁ BARIÉROVÁ ZELEŇ
		VINICE
		SADY, ZÁHARDY, VINICE
		LESY HOSPODÁRSKE
		OCHRANNÉ PÁSMO LESA 50m
		ORNÁ PÓDA

ZNAČKY

▲	ARCHITEKTONICKÁ DOMINANTA
⬤	KOSTOL / KRIŽ
⬤	SOCHA / POMNÍK
⬤	HYDROGEOLOGICKÝ VRT
⬤	VODOJEM
⬤	STUDŇA

STAV	NÁVRH	
		SPLAŠKOVÁ KANALIZÁCIA GRAVITAČNÁ - VYPROJEKTOVANÁ
		KANALIZAČNÝ VÝTLAK L'UBÁ - BELÁ - VYPROJEKTOVANÝ
		ČERPACIA STANICA - VYPROJEKTOVANÁ
		SPLAŠKOVÁ KANALIZÁCIA GRAVITAČNÁ
		ZÁSOBNÉ VODOVODNÉ POTRUBIE Z VDJ
		VODOMERNÁ ŠACHTA
		MIESTNA VODOVODNÁ SIET'
		PRÍVODNÉ VODOVODNÉ POTRUBIE Z PRAMENA ČURGÓ

OBJEDNÁVATEL: OBEC L'UBÁ, OKRES NOVÉ ZÁMKY
SPRACOVATEĽ: NEUTRA - ARCHITEKTONICKÝ ATELIÉR, FARSKÁ 1, 949 01 NITRA
ZODP. PROJEKTANT: ING. ARCH. PETER MIZIA

KATASTRÁLNE ÚZEMIE: L'UBÁ
PROJEKTANT: ING. LUCIA ČERNÁ

MIERKA: 1 : 2 880
FORMÁT: 6 A4
DÁTUM: 11 / 2025

10

NÁZOV VÝKRESU: VÝKRES VEREJNÉHO TECHNICKÉHO VYBAVENIA - VODNÉ HOSPODÁRSTVO