


ÚZEMNÝ PLÁN OBCE ĽUBÁ

- NÁVRH -

ARCHITEKTONICKÝ ATELIER
neutra

Jazvietra dolina

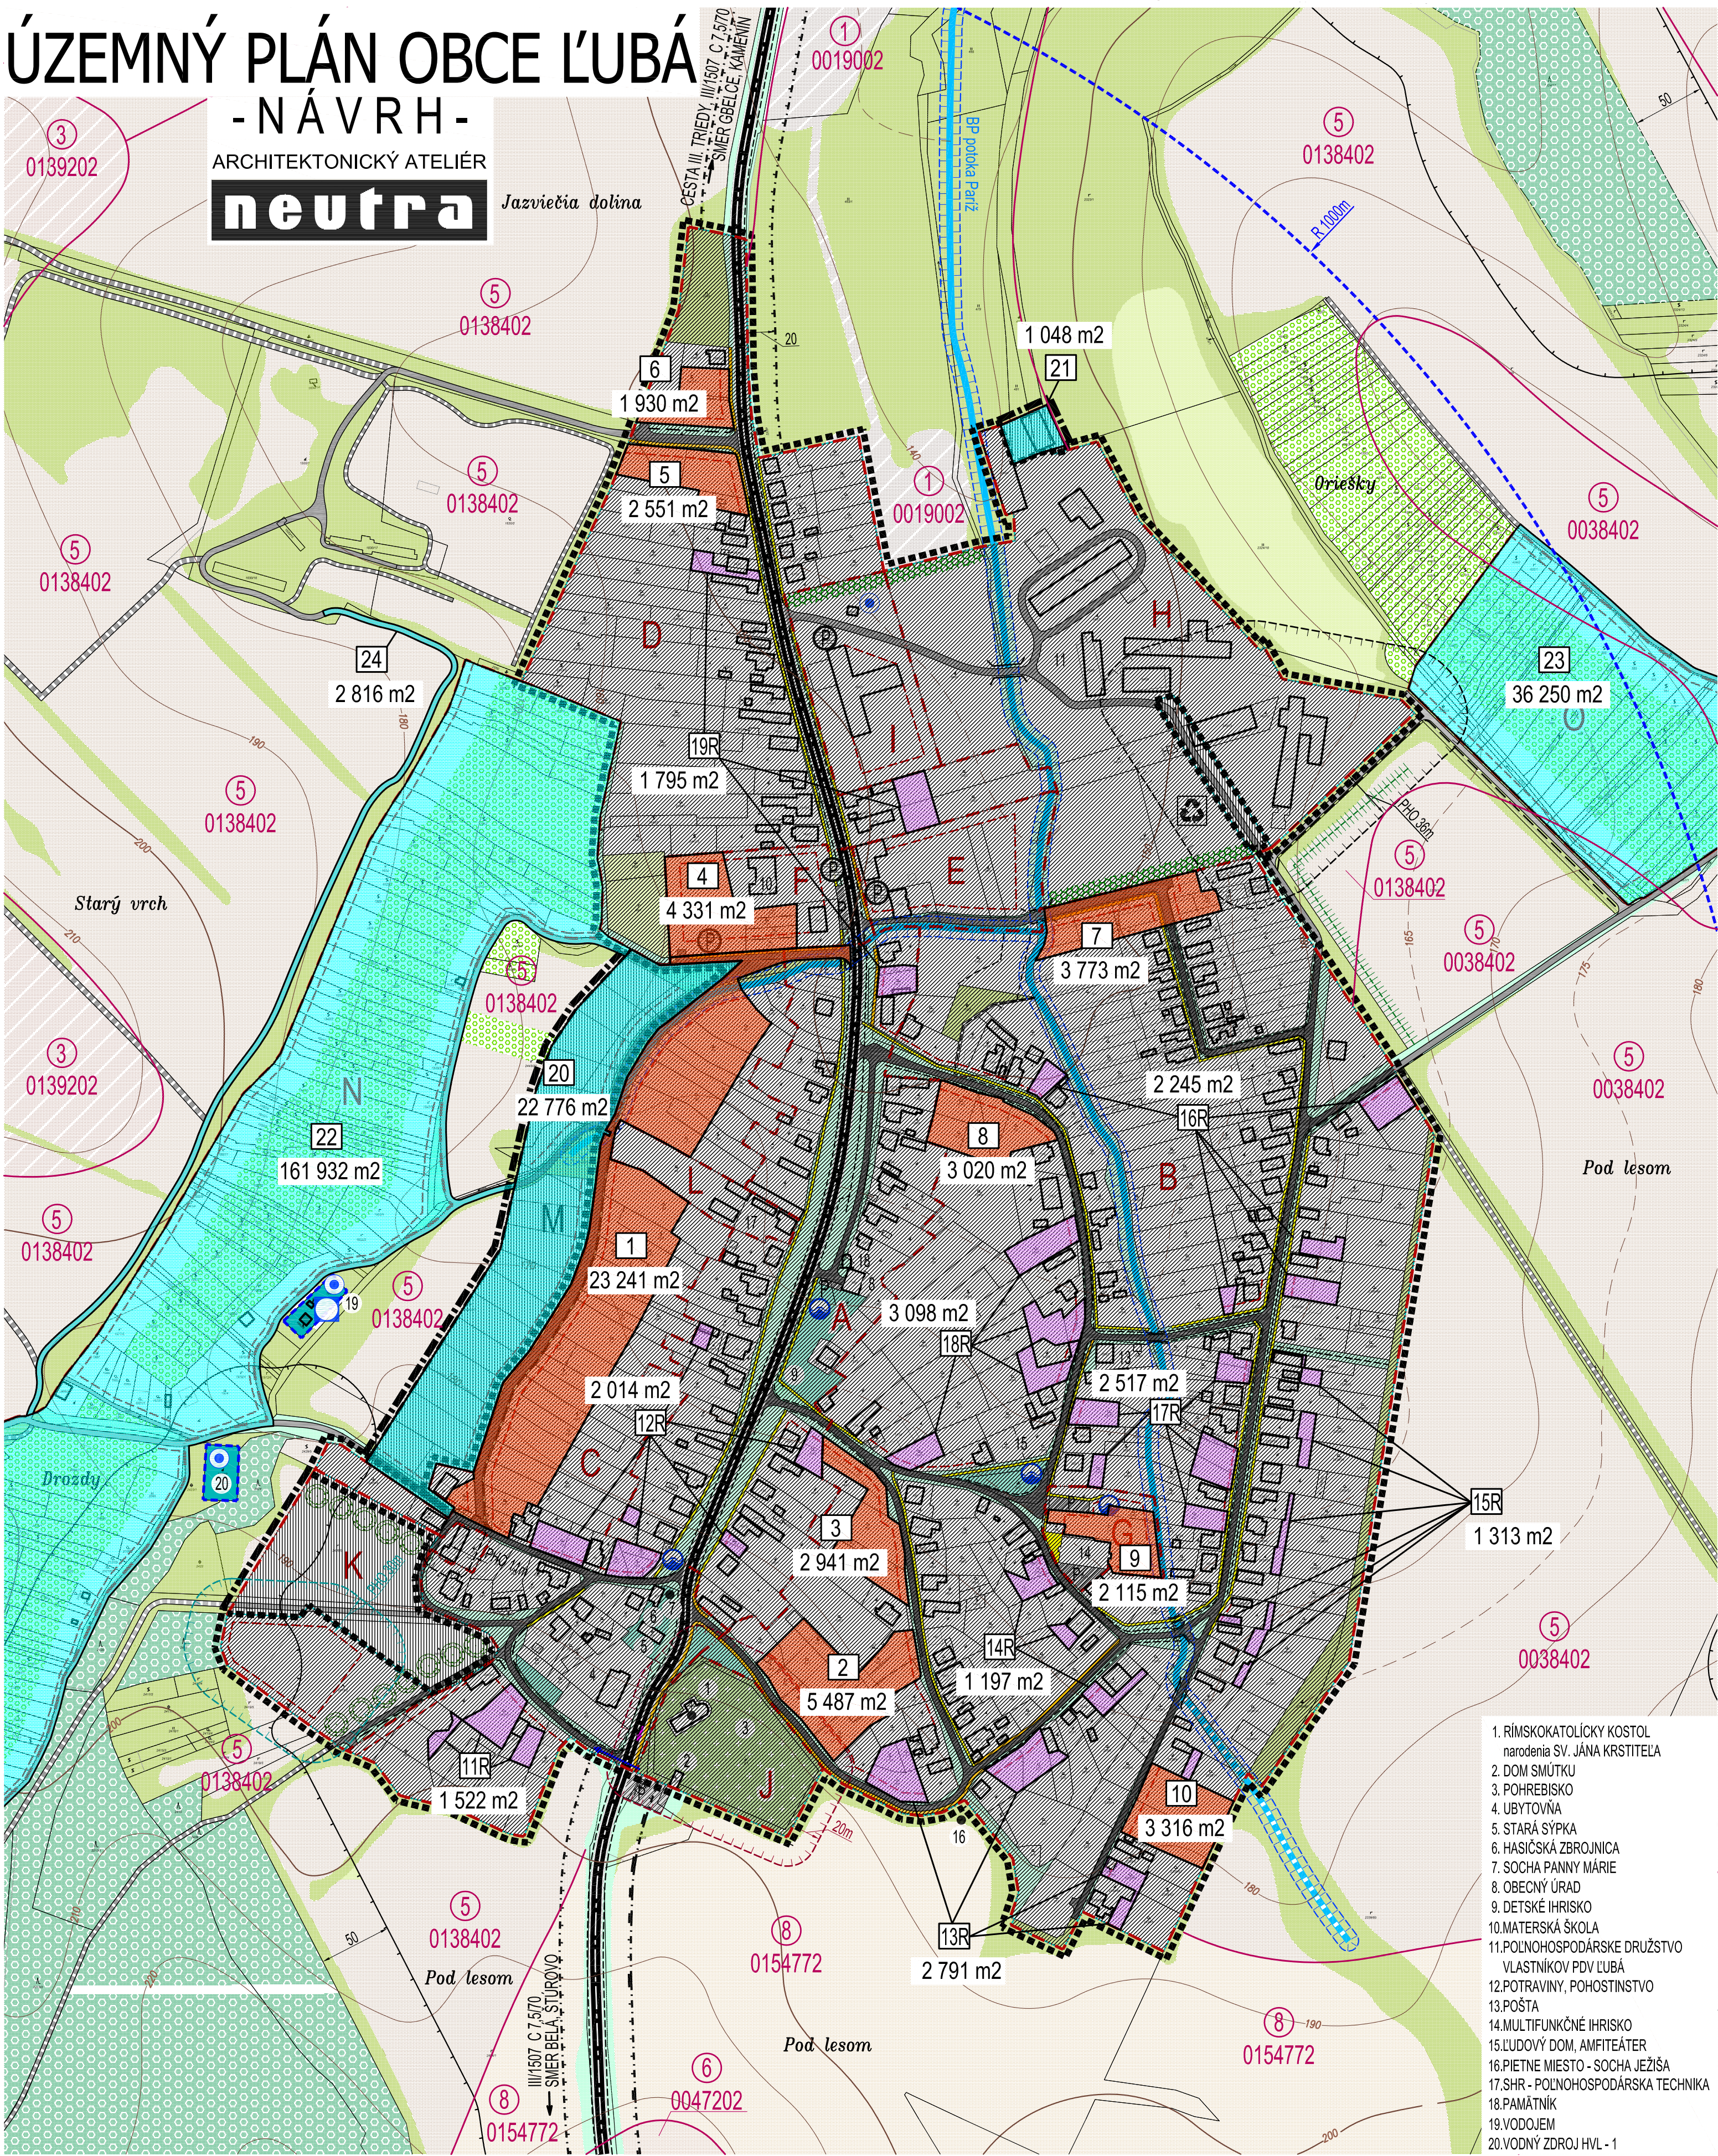

1. RÍMSKOKATOLICKÝ KOSTOL narodenia SV. JÁNA KRSTITEĽA
2. DOM SMŮTKU
3. POHREBISKO
4. UBYTOVNÁ
5. STARÁ SYPKA
6. HASIČSKÁ ZBRJOJNICA
7. SOCHA PANNY MÁRIE
8. OBECNÝ ÚRAD
9. DETSKÉ IHRISKO
10. MATERSKÁ ŠKOLA
11. POLNOHOSPODÁRSKE DRUŽSTVO VLASTNÍKOV PDV ĽUBÁ
12. POTRAVINÝ, POHOSTINSTVO
13. POŠTA
14. MULTIFUNKČNÉ IHRISKO
15. LUDOVÝ DOM, AMFITEÁTER
16. PIETNE MIESTO - SOCHA JEŽIŠA
17. SHR - POLNOHOSPODÁRSKA TECHNIKA
18. PAMÄTIK
19. VODOJEM
20. VODNÝ ZDROJ HVL - 1

LEGENDA:

STAV	NÁVRH
k 1:1.1990	HRANICA ZASTAVANÉHO ÚZEMIA OBCE
	ZASTAVANÉ ÚZEMIE OBCE
	VNÚTORNÁ ROZVOJOVÁ LOKALITA
	VNÚTORNÁ ROZVOJOVÁ LOKALITA - PRIELUKA
	VONKAJŠIA ROZVOJOVÁ LOKALITA (POLNOHOSPODÁRSKA PÓDA)
1	OZNAČENIE ROZVOJOVEJ LOKALITY (POUŽITIE POLNOHOSPODÁRSKEJ PÓDY K TRVALÉMU ODŇATIU)
11R	OZNAČENIE ROZVOJOVEJ LOKALITY - ROZPTYL (POUŽITIE POLNOHOSPODÁRSKEJ PÓDY K TRVALÉMU ODŇATIU)
1L	OZNAČENIE ROZVOJOVEJ LOKALITY (POUŽITIE LESNEJ PÓDY K TRVALÉMU ODŇATIU)
23 241 m²	VÝMERA ROZVOJOVEJ LOKALITY
A	OZNAČENIE ÚZEMNO - PRIESTOROVÉHO CELKU
M	HRANICA ÚZEMNO - PRIESTOROVÉHO CELKU
	OCHRANNÉ PÁSMO CESTY III. TRIEDY
	OCHRANNÉ PÁSMO VŠETKYCH DRUHOV
	OCHRANNÉ (ETICKÉ) PÁSMO POHREBISKA
	CESTA III. TRIEDY; III/1507
	MIESTNA CESTA SPEVNEŇÁ
	ÚČELOVÁ CESTA SPEVNEŇÁ
	ÚČELOVÁ CESTA NESPEVNEŇÁ
	MOST / LÁVKA
	PEŠIE CHODNÍKY A PLOCHY
P	PLOCHY STATICKEJ AUTOMOBILOVEJ DOPRAVY
	PLOCHY A OBJEKTY S FUNKCIOU TECHNICKEJ INFRAŠTRUKTURY
	STAVEBNÁ ČIARA
	ZBERNÝ DVOR
	DROBNÝ VODNÝ TOK - BP POTOKA PARÍŽ
	OBČASNÝ DROBNÝ VODNÝ TOK
	OCHRANNÉ / MANIPULAČNÉ PÁSMO HYDROMELIORAČNEHO KANALA
	OCHRANNÉ PÁSMO VODNÉHO ZDROJA PHO II. STUPŇA
	RIGOLY
	VODOZÁDRŽNÉ OPATRENIE


STAV

STAV	NÁVRH
	VEREJNÁ ZELEN
	POHREBISKO
	SPRIEVODNÁ ZELEN
	NELESNÁ DREVINOVÁ VEGETÁCIA
	TRVALÝ TRÁVNÝ PORAST (LŮKY, PASIENKY)
	STROMORADIE
	IZOLAČNÁ BARIÉROVÁ ZELEN
	VINICE
	SADY, ZÁHARDY
	LESY
	OP. LESA 50m
1	HRANICA BPEJ
0019002	SKUPINA BPEJ
	KÓD BPEJ
	PÓDA BONITNEJ SKUPINY 1
	PÓDA BONITNEJ SKUPINY 3
	PÓDA BONITNEJ SKUPINY 5
	PÓDA BONITNEJ SKUPINY 6
	PÓDA BONITNEJ SKUPINY 8
	ZÁKONOM CHRÁNENÁ PÓDA PODĽA NARIADENIA VLÁDY č. 58/2013

ZNAČKY

	KOSTOL / KRÍŽ
	SOCIA / POMNÍK
	HYDROGEOLOGICKÝ VRT
	VODOJEM / STUDŇA

DETAIL: POLOHA LOKALÍT URČENÝCH K VÝNATIU V RÁMCI k.ú. ĽUBÁ, MIMO ZÁBER VÝKRESU č.11

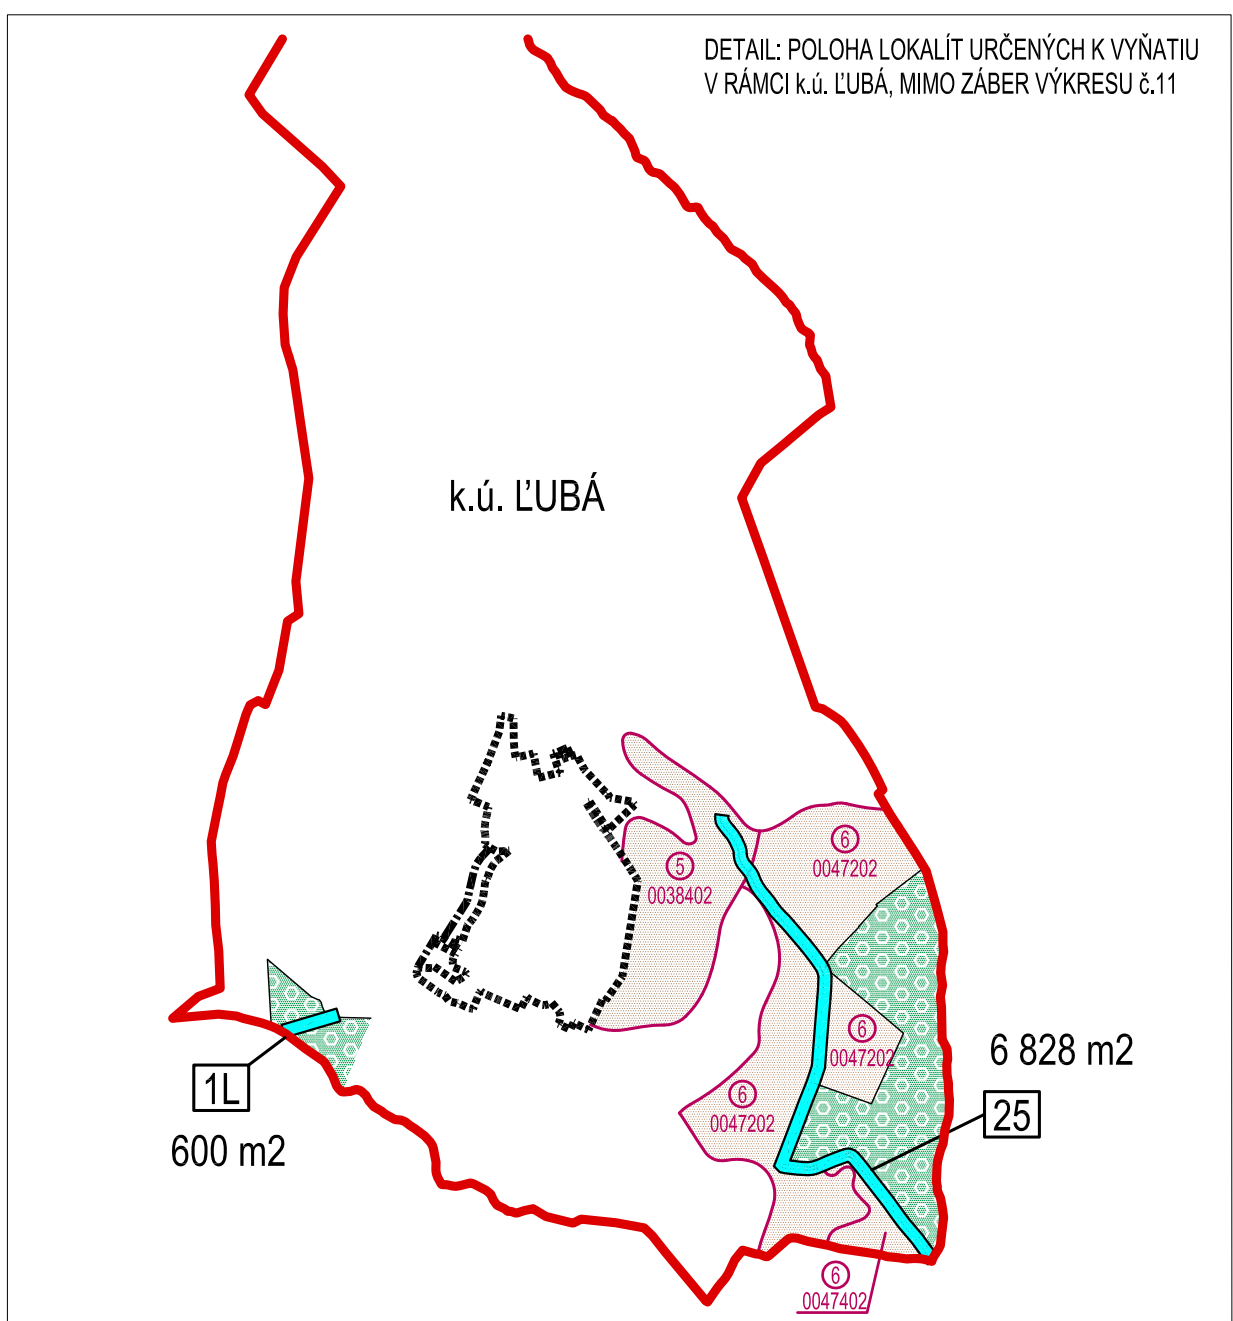

OBJEDNÁVATEĽ: OBEC ĽUBÁ, OKRES NOVÉ ZÁMKY
SPRACOVATEĽ: NEUTRA - ARCHITEKTONICKÝ ATELIER, FARSKÁ 1, 949 01 NITRA
ZODP. PROJEKTANT: ING. ARCH. PETER MIZIA

KATASTRÁLNE ÚZEMIE: ĽUBÁ
PROJEKTANT: ING. LUCIA ČERNÁ

MIERKA: 1 : 2 880
FORMÁT: 6 A4
DATUM: 11 / 2025

NÁZOV VÝKRESU: VÝKRES PERSPEKTÍVNEHO POUŽITIA POLNOHOSPODÁRSKEJ PÓDY A LESNEJ PÓDY NA NEPOLNOHOSPODÁRSKE ÚČELY